



POS NR	PART NUMBER	AANTAL
1	7142-384	1
2	7142-376	3
3	7142-371	1
4	7142-375	5
5	7142-377	3
6	7142-370	1
7	7142-321	3
8	Laagbolkopschroef M8X35 ISO7380-A2	3
9	Borgmoer M8 DIN985-A2	3
10	Schr cil.k.bzk RVS DIN912 A2 M8x20	5
11	Tandveerring met binnenvertanding M8 DIN6998J-A2	5

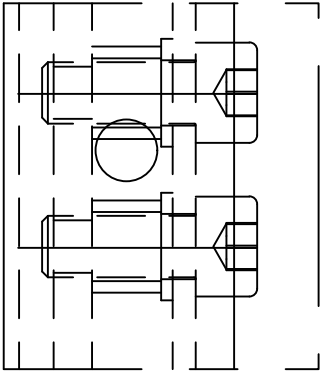

DETAIL B
SCALE 1 : 1

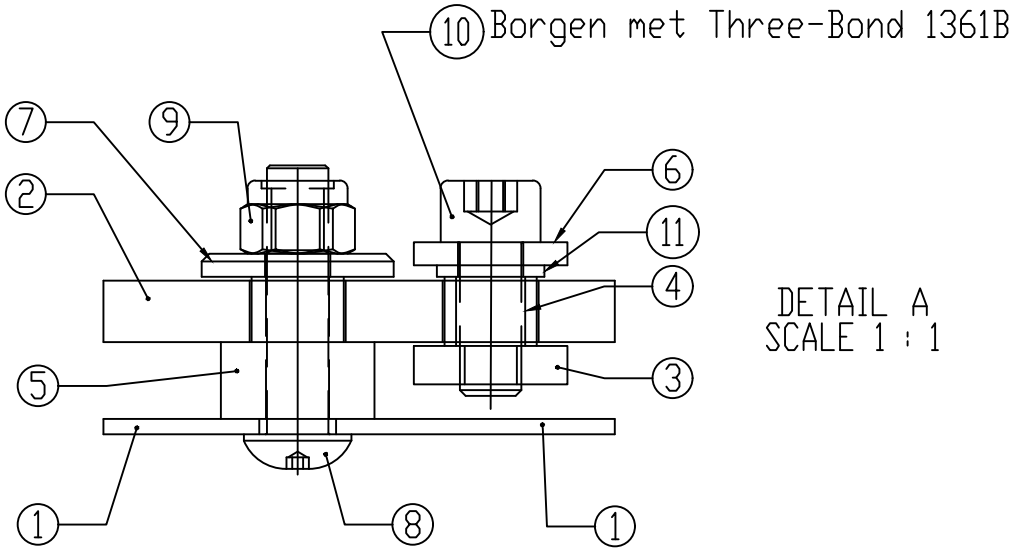

DETAIL A
SCALE 1 : 1

Verwerking Three Bond 1361B:
De trekstang voor, trekstang achter en de sluitpal compleet monteren.
Op de 5x schroef M8x20 (pos.834) tpv de trekstang achter een druppel
Tree Bond 1361B aanbrengen.
Na 15 minuten overtollig Three Bond 1361B verwijderen.
Droogtijd tot verdere verwerking 3 uur.

		WIJZ: A	TOEVOEGINGEN		22-08-2001		VB	
		REV.	WIJZIGINGEN			DATUM		PAR.
Maaiveld fietsparkeren					DATUM:		25-09-2000	
					GETEKEND:		M.v.d.Goor	
OMSCHRIJVING: SAMENSTELLING SLUITMECHANISME KLUISDEUR					SCHAAL:		1:5	
					FORMAAT:		A3	
ProRail		Tolerantie Klasse: ISO 2768-m			WERKNR:		-	
		Ruwheids Klasse:			CONC/DEF:		-	
		MATEN IN MM (TENzij ANDERS VERMELD)			GEKONTR:		-	
		 AMERIKAANSE PROJECTIE			7142-234		BLAD: 1/1	
ALLE RECHTEN VOORBEHOUDEN. VERNIEUWING VAN OPNAME, KOPIEË, OF SCHEKTELLEKE IN HET VERKEHR VAN HET SCHEKTELLEKE TEGENSTRAFFER VAN DE AFWERKINGENRECHTEN.								
ALL RIGHTS ARE RESERVED. REPRODUCTION IN WHOLE OR IN PART IS PROHIBITED WITHOUT THE WRITTEN CONSENT OF THE COPYRIGHT OWNER.								