


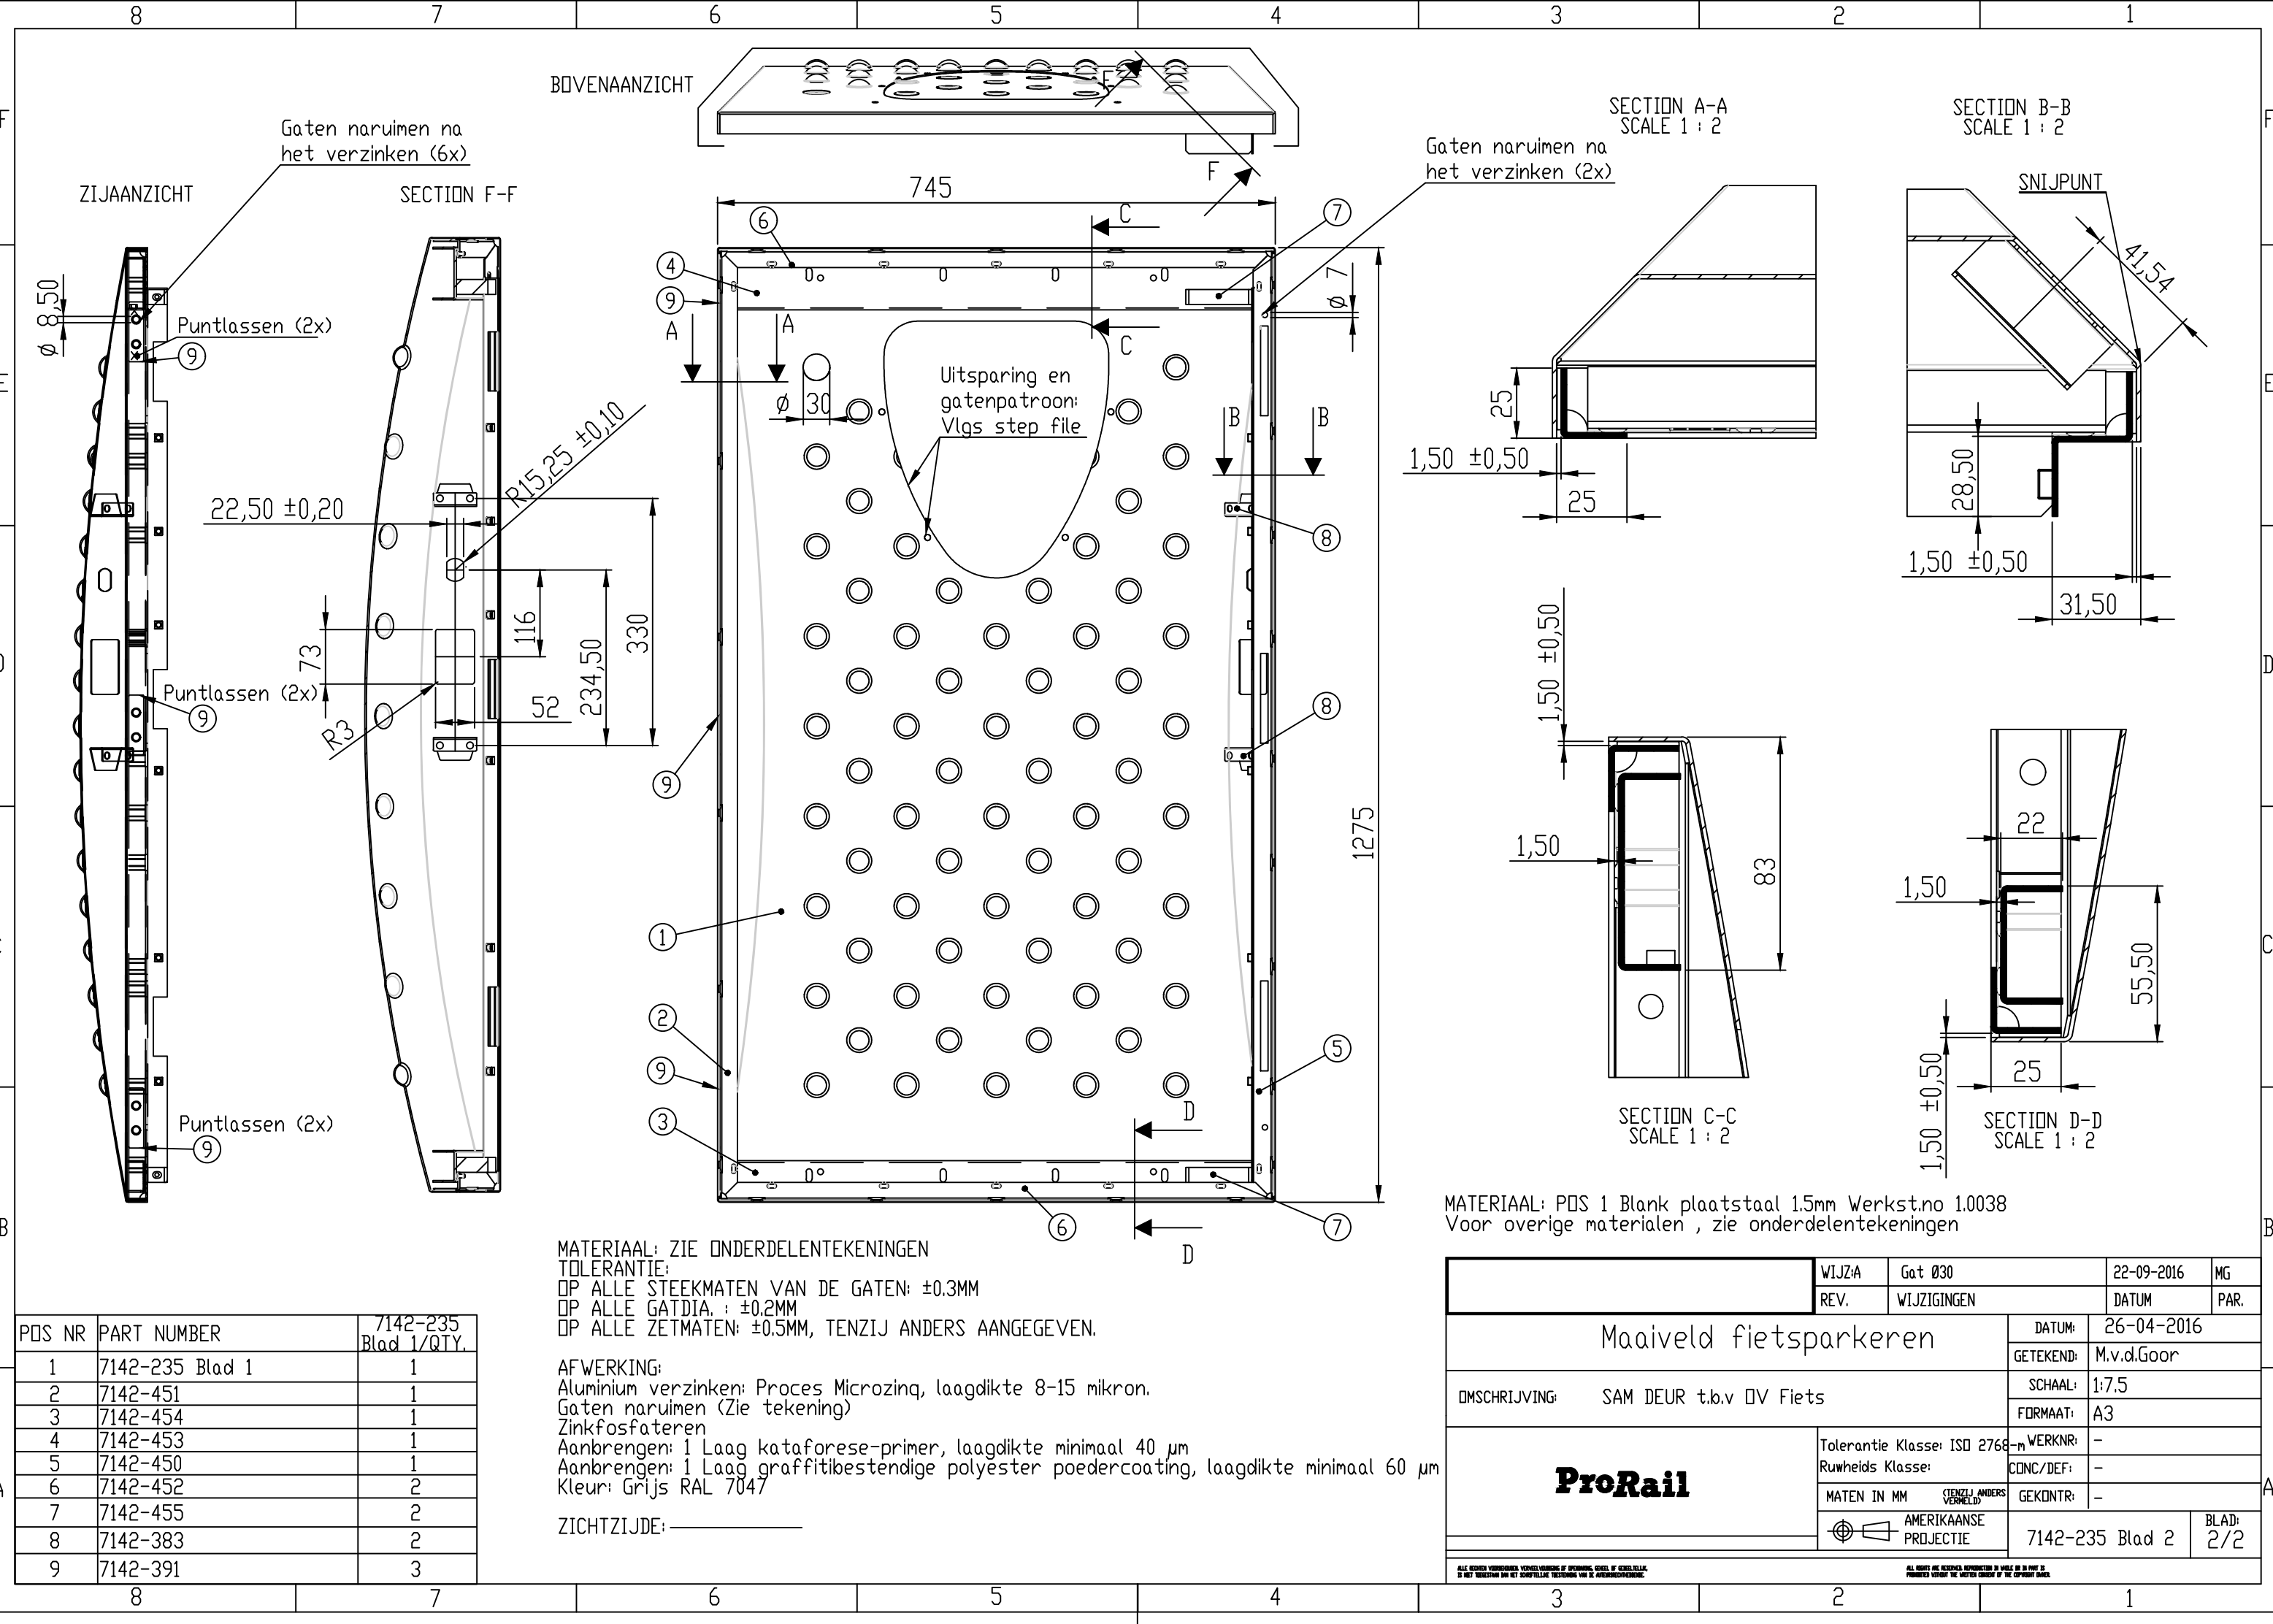

PDS NR	PART NUMBER	7142-235 Blad 1/QTY.
1	7142-235 Blad 1	1
2	7142-451	1
3	7142-454	1
4	7142-453	1
5	7142-450	1
6	7142-452	2
7	7142-455	2
8	7142-383	2
9	7142-391	3

MATERIAAL: ZIE ONDERDELENTEKENINGEN
TOLERANTIE:
OP ALLE STEEKMATEN VAN DE GATEN: ±0.3MM
OP ALLE GATDIA.: ±0.2MM
OP ALLE ZETMATEN: ±0.5MM, TENZIJ ANDERS AANGEGEVEN.

AFWERKING:
Aluminium verzinken: Proces Microzing, laagdikte 8-15 mikron.
Gaten naruimen (Zie tekening)
Zinkfosfateren
Aanbrengen: 1 Laag kataforese-primer, laagdikte minimaal 40 µm
Aanbrengen: 1 Laag graffitibestendige polyester poedercoating, laagdikte minimaal 60 µm
Kleur: Grijs RAL 7047

ZICHTZIJDE: _____

		WIJZA	Gat Ø30	22-09-2016	MG
		REV.	WIJZIGINGEN	DATUM	PAR.
Maaiveld fietsparkeren				DATUM:	26-04-2016
				GETEKEND:	M.v.d.Goor
OMSCHRIJVING: SAM DEUR t.b.v DV Fiets				SCHAAL:	1:7,5
				FORMAAT:	A3
m	ProRail		Tolerantie Klasse: ISO 2768-m	WERKNR:	-
			Ruwheids Klasse:	CONC/DEF:	-
			MATEN IN MM (STENZIJ ANDERS VERMELD)	GEKONTR:	-
			 AMERIKAANSE PROJECTIE		7142-235 Blad 2
ALLE RECHTEN VOORBEHOUDEN. VERBODEN WORDT DE AFBEELDING, GEHELE OF GEDeelTE, VAN DEZE TEKENING OF DEZE TEKENINGEN IN HET VERKEER OF IN HET VERKEER TE VERVOLGEN. VERBODEN WORDT DE AFBEELDING, GEHELE OF GEDeelTE, VAN DEZE TEKENING OF DEZE TEKENINGEN IN HET VERKEER OF IN HET VERKEER TE VERVOLGEN.					