


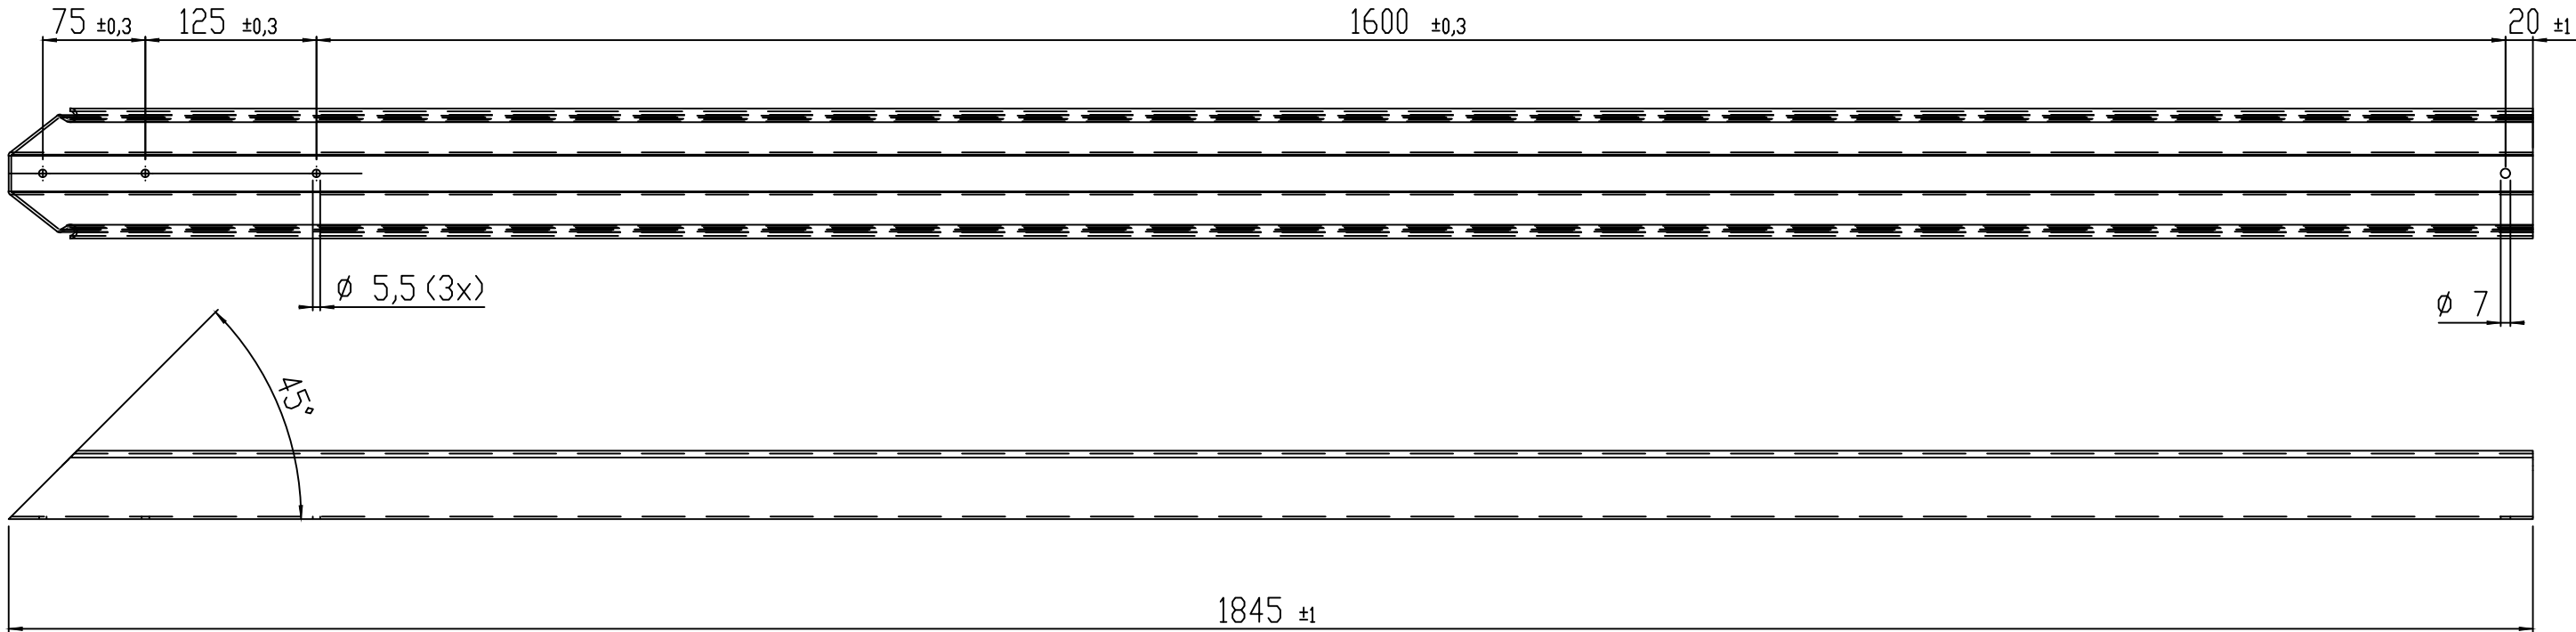

MATERIAAL: RVS 316
AFWERKING: GEEN

		WIJZ: D	AFWERKING	19-03-2015		MG
		REV.	WIJZIGINGEN		DATUM	PAR.
Maaiveld fietsparkeren			DATUM:	10-12-1999		
			GETEKEND:	M.v.d.Goor		
OMSCHRIJVING: WIELGOOT HORIZONTAAL			SCHAAL:	1:5		
			FORMAAT:	A3		
ProRail			Tolerantie Klasse: ISO 2768-m	WERKNR:	-	
			Ruwheids Klasse:	CONC/DEF:	-	
			MATEN IN MM (TENZIJ ANDERS VERMELD)	GEKONTR:	-	
			 AMERIKAANSE PROJECTIE		7142-301	
ALL RECHTEN VOORBEHOUDEN. VERVOLGVERBOD OF OVERNAME, ZELF OF GEDRILLDE, IS NIET TOEGestaan DAN HET SCHRIJFTELIJKE TOESTEMMING VAN DE AUTEURRECHTENDEHOUER.						
ALL RIGHTS ARE RESERVED. REPRODUCTION IN WHOLE OR IN PART IS PROHIBITED WITHOUT THE WRITTEN CONSENT OF THE COPYRIGHT OWNER.						