
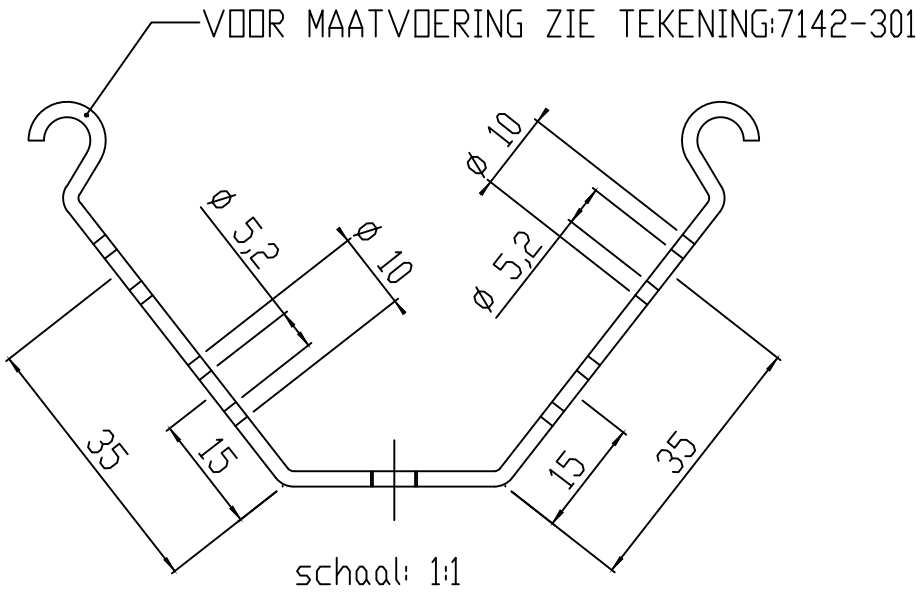


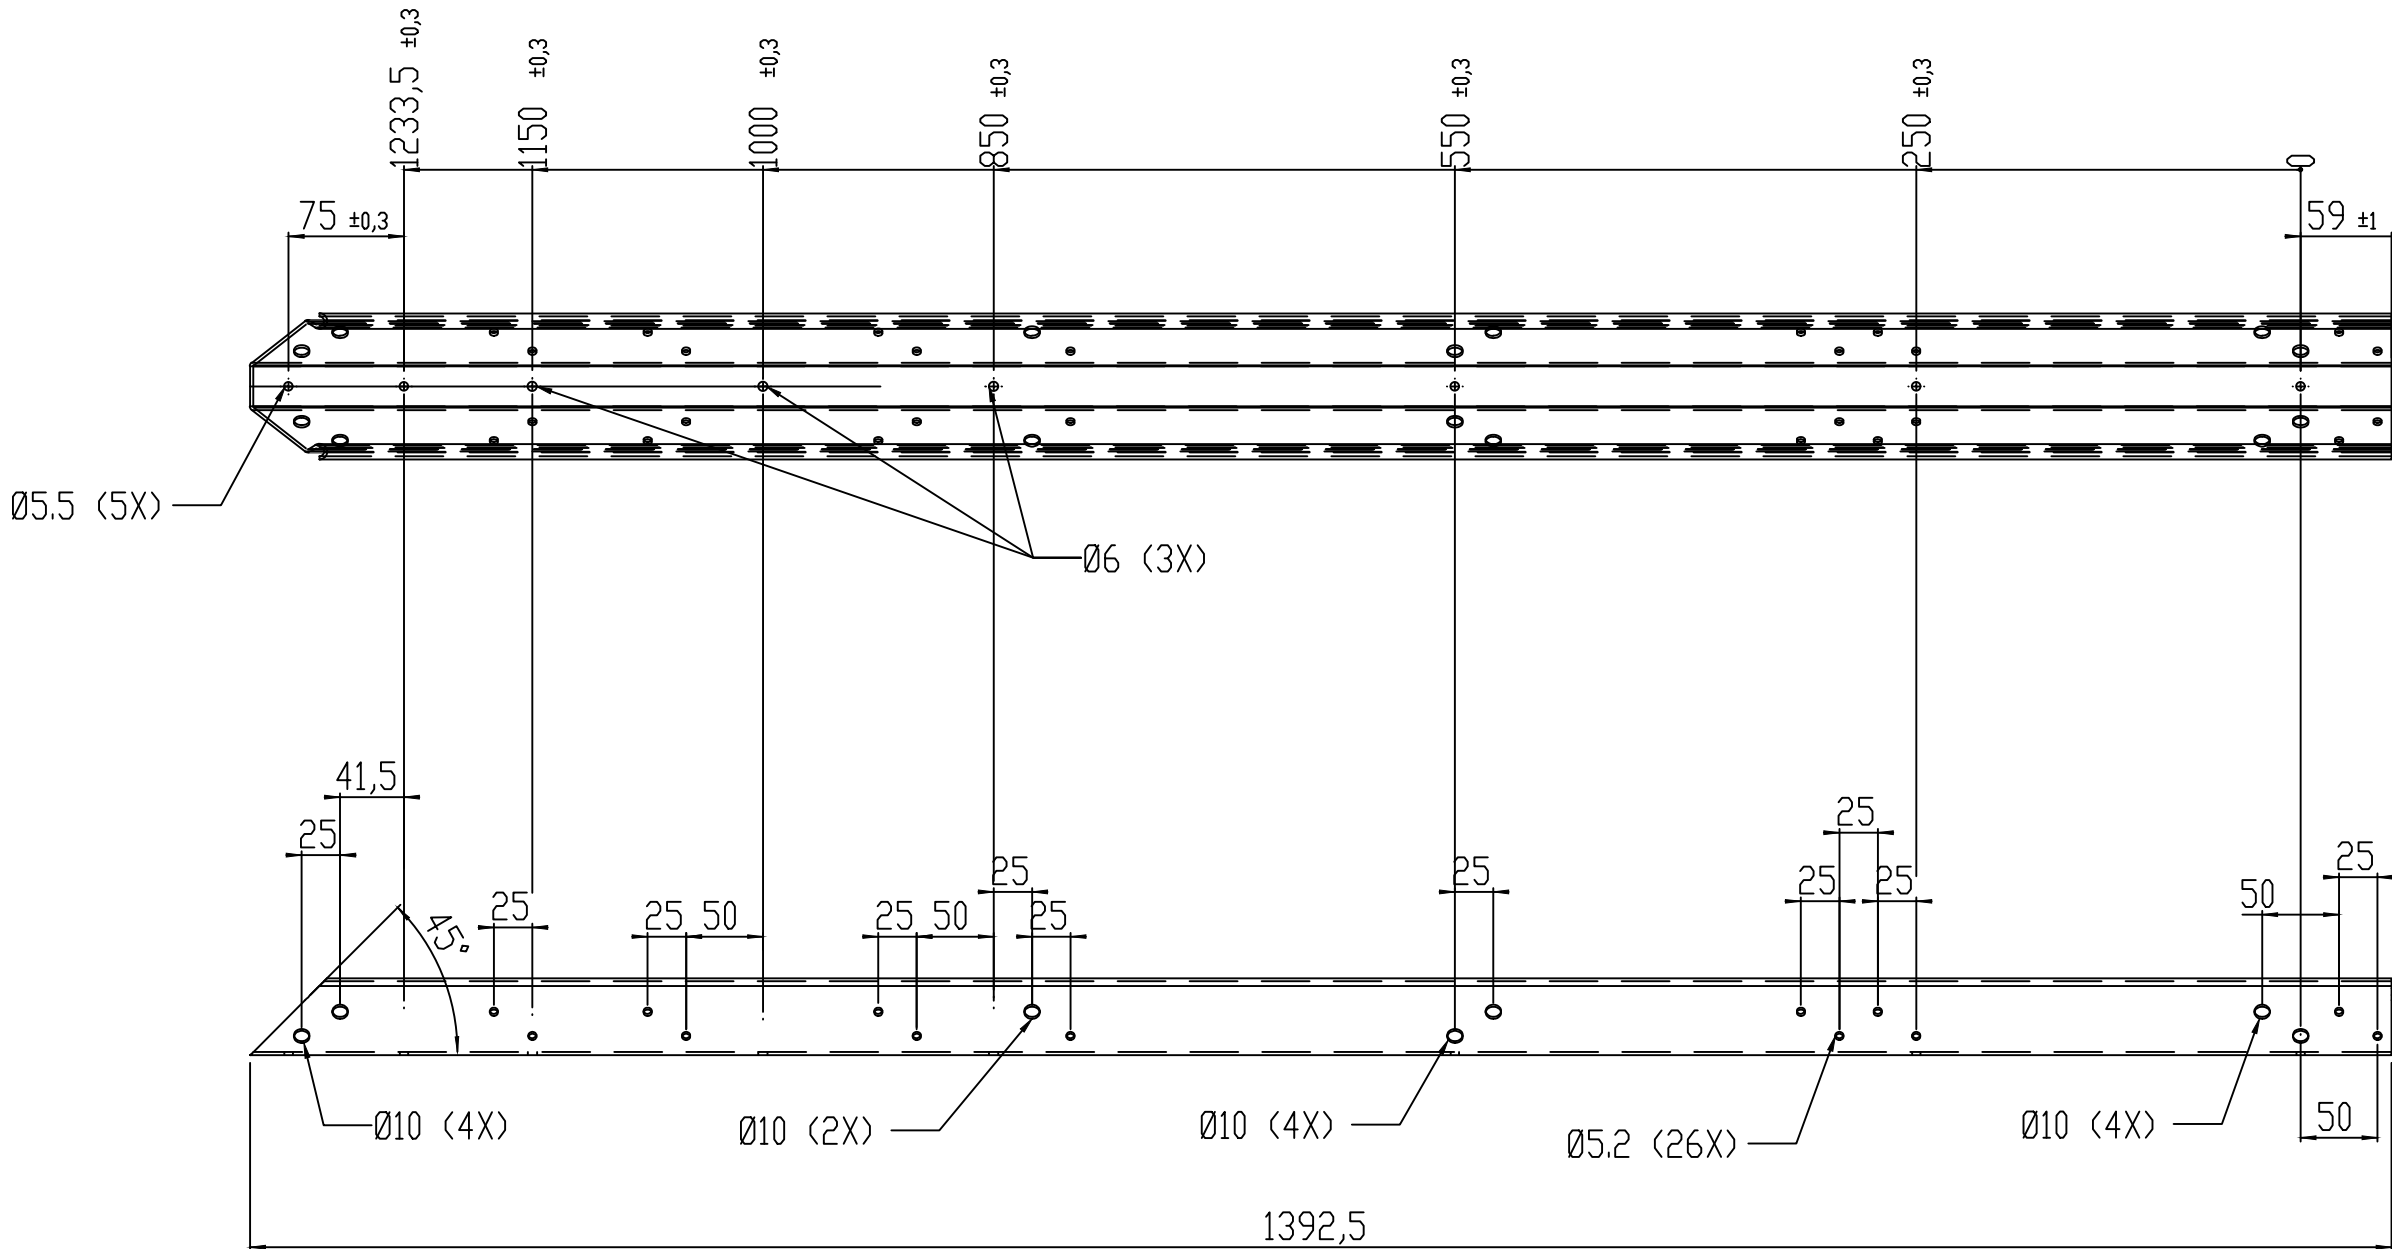

MATERIAAL: RVS 316
AFWERKING: GEEN

		WIJZ: J	AFWERKING		19-03-2015		MG
		REV.	WIJZIGINGEN		DATUM		PAR.
Maaiveld fietsparkeren				DATUM:	10-12-2000		
				GETEKEND:	M.v.d.Goor		
OMSCHRIJVING: WIELGOOT VERTIKAAL				SCHAAL:	1:5		
				FORMAAT:	A3		
ProRail				Tolerantie Klasse: ISO 2768-m	WERKNR:	-	
				Ruwheids Klasse:	CONC/DEF:	-	
				MATEN IN MM (TENzij anders vermeld)	GEKONTR:	-	
						AMERIKAANSE PROJECTIE	7142-302
ALLE RECHTEN VOORBEHOUDEN. VERVOLGVERBOD VAN OPNAME, AFKLEF, OF REPRODUCEREN, IS NIET VERBODEN DAN HET SCHRIJFTELIJKE TOESTEMMING VAN DE AUTEUR/RECHTHEEDHEER.							
ALL RIGHTS ARE RESERVED. REPRODUCTION IN WHOLE OR IN PART IS PROHIBITED WITHOUT THE WRITTEN CONSENT OF THE COPYRIGHT OWNER.							