
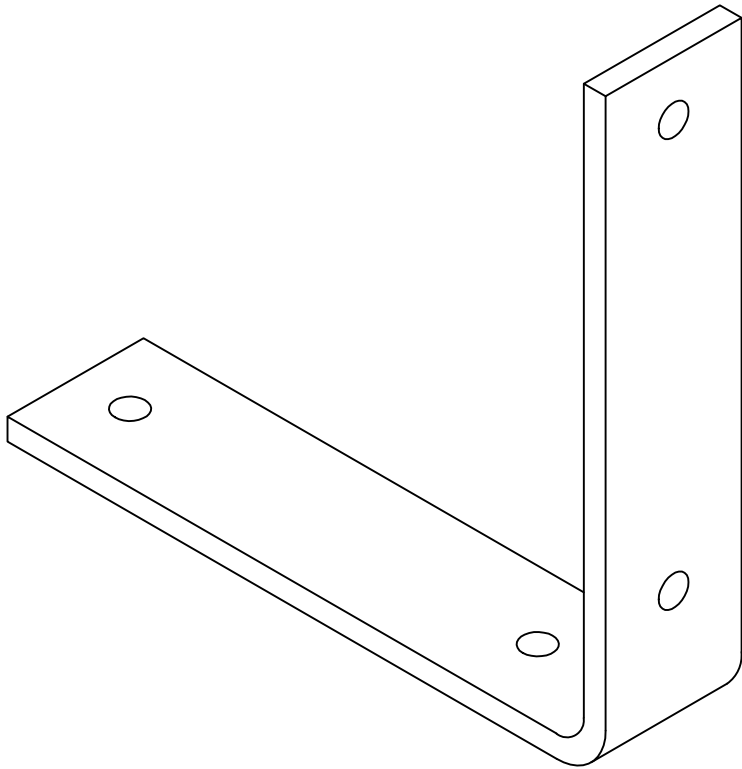
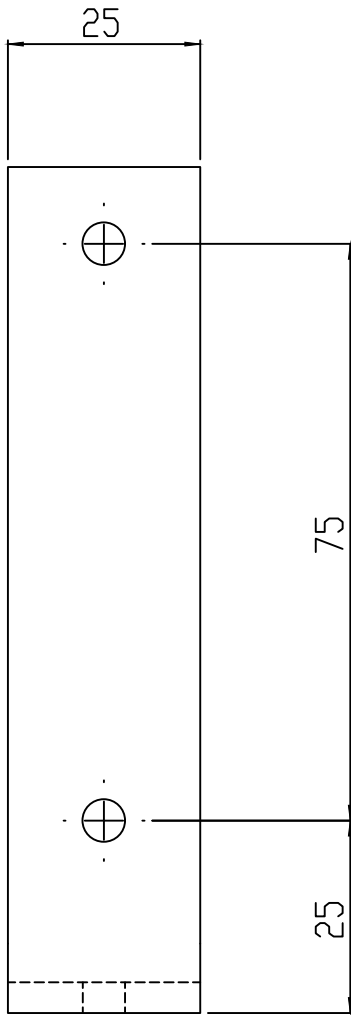
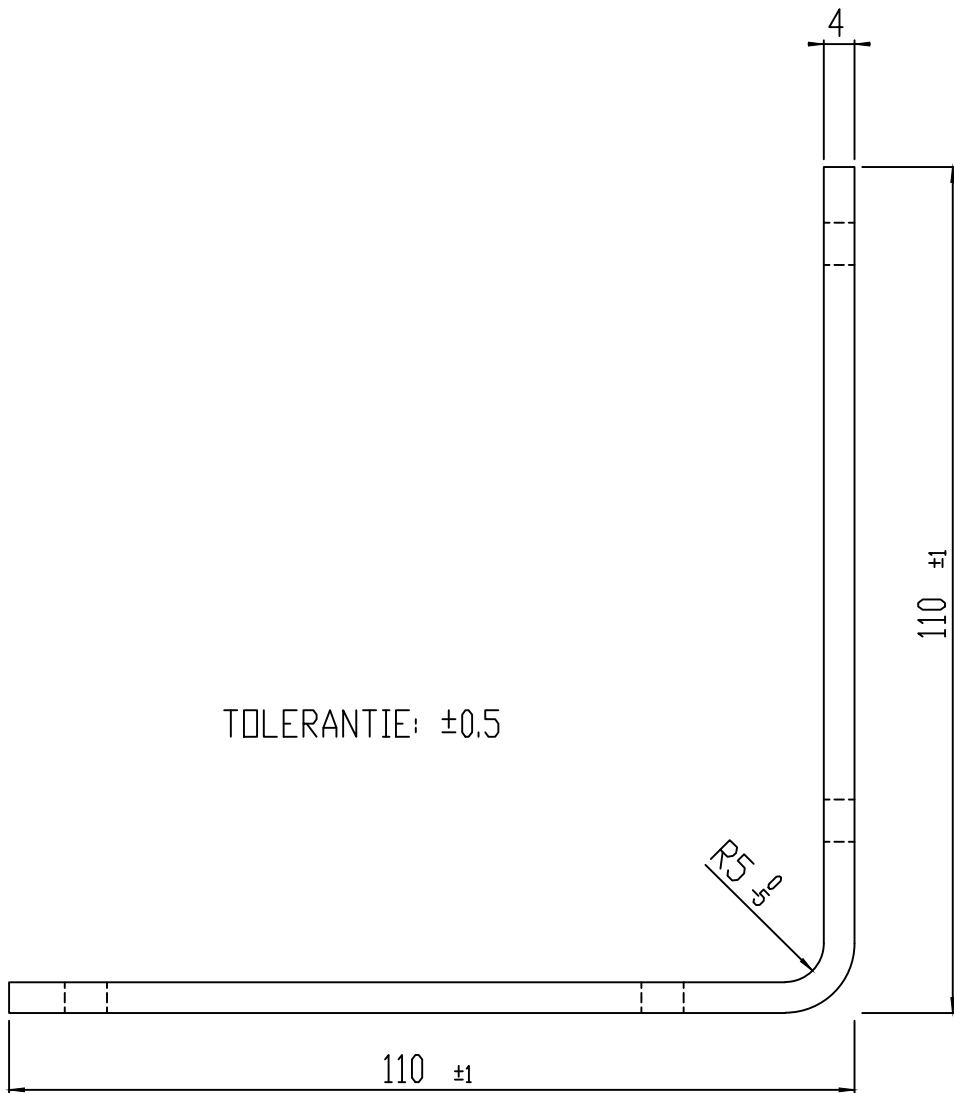


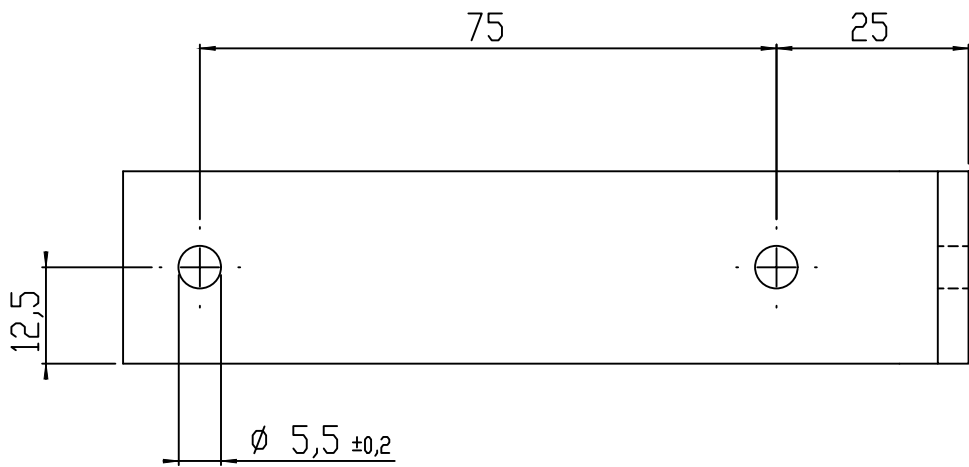

MATERIAAL: RVS 316
AFWERKING: GEEN

		WIJZ: C	TOLERANTIE	04-04-2005		MG
		REV.	WIJZIGINGEN		DATUM	PAR.
Maaiveld fietsparkeren			DATUM:		13-12-1999	
			GETEKEND:		M.v.d.Goor	
			SCHAAL:		1:1	
OMSCHRIJVING: HOEKBEUGEL WIELGOOT			FORMAAT:		A3	
ProRail		Tolerantie Klasse: ISO 2768-m		WERKNR:		-
		Ruwheds Klasse:		CONC/DEF:		-
		MATEN IN MM (TENZIJ ANDERS VERMELD)		GEKONTR:		-
		 AMERIKAANSE PROJECTIE		7142-303		
ALLE RECHTEN VOORBEHOUDEN. VERVOLMAKENING OF OPNAME, GHEEEL OF DEELWIJS, IS NIET TOEGestaan BINNEN HET KOPERTELLEKE TOEGestaan VAN DE AuteursRECHTENVERMERKING.						
ALL RIGHTS ARE RESERVED. REPRODUCTION IN WHOLE OR IN PART IS PROHIBITED WITHOUT THE WRITTEN CONSENT OF THE COPYRIGHT OWNER.						