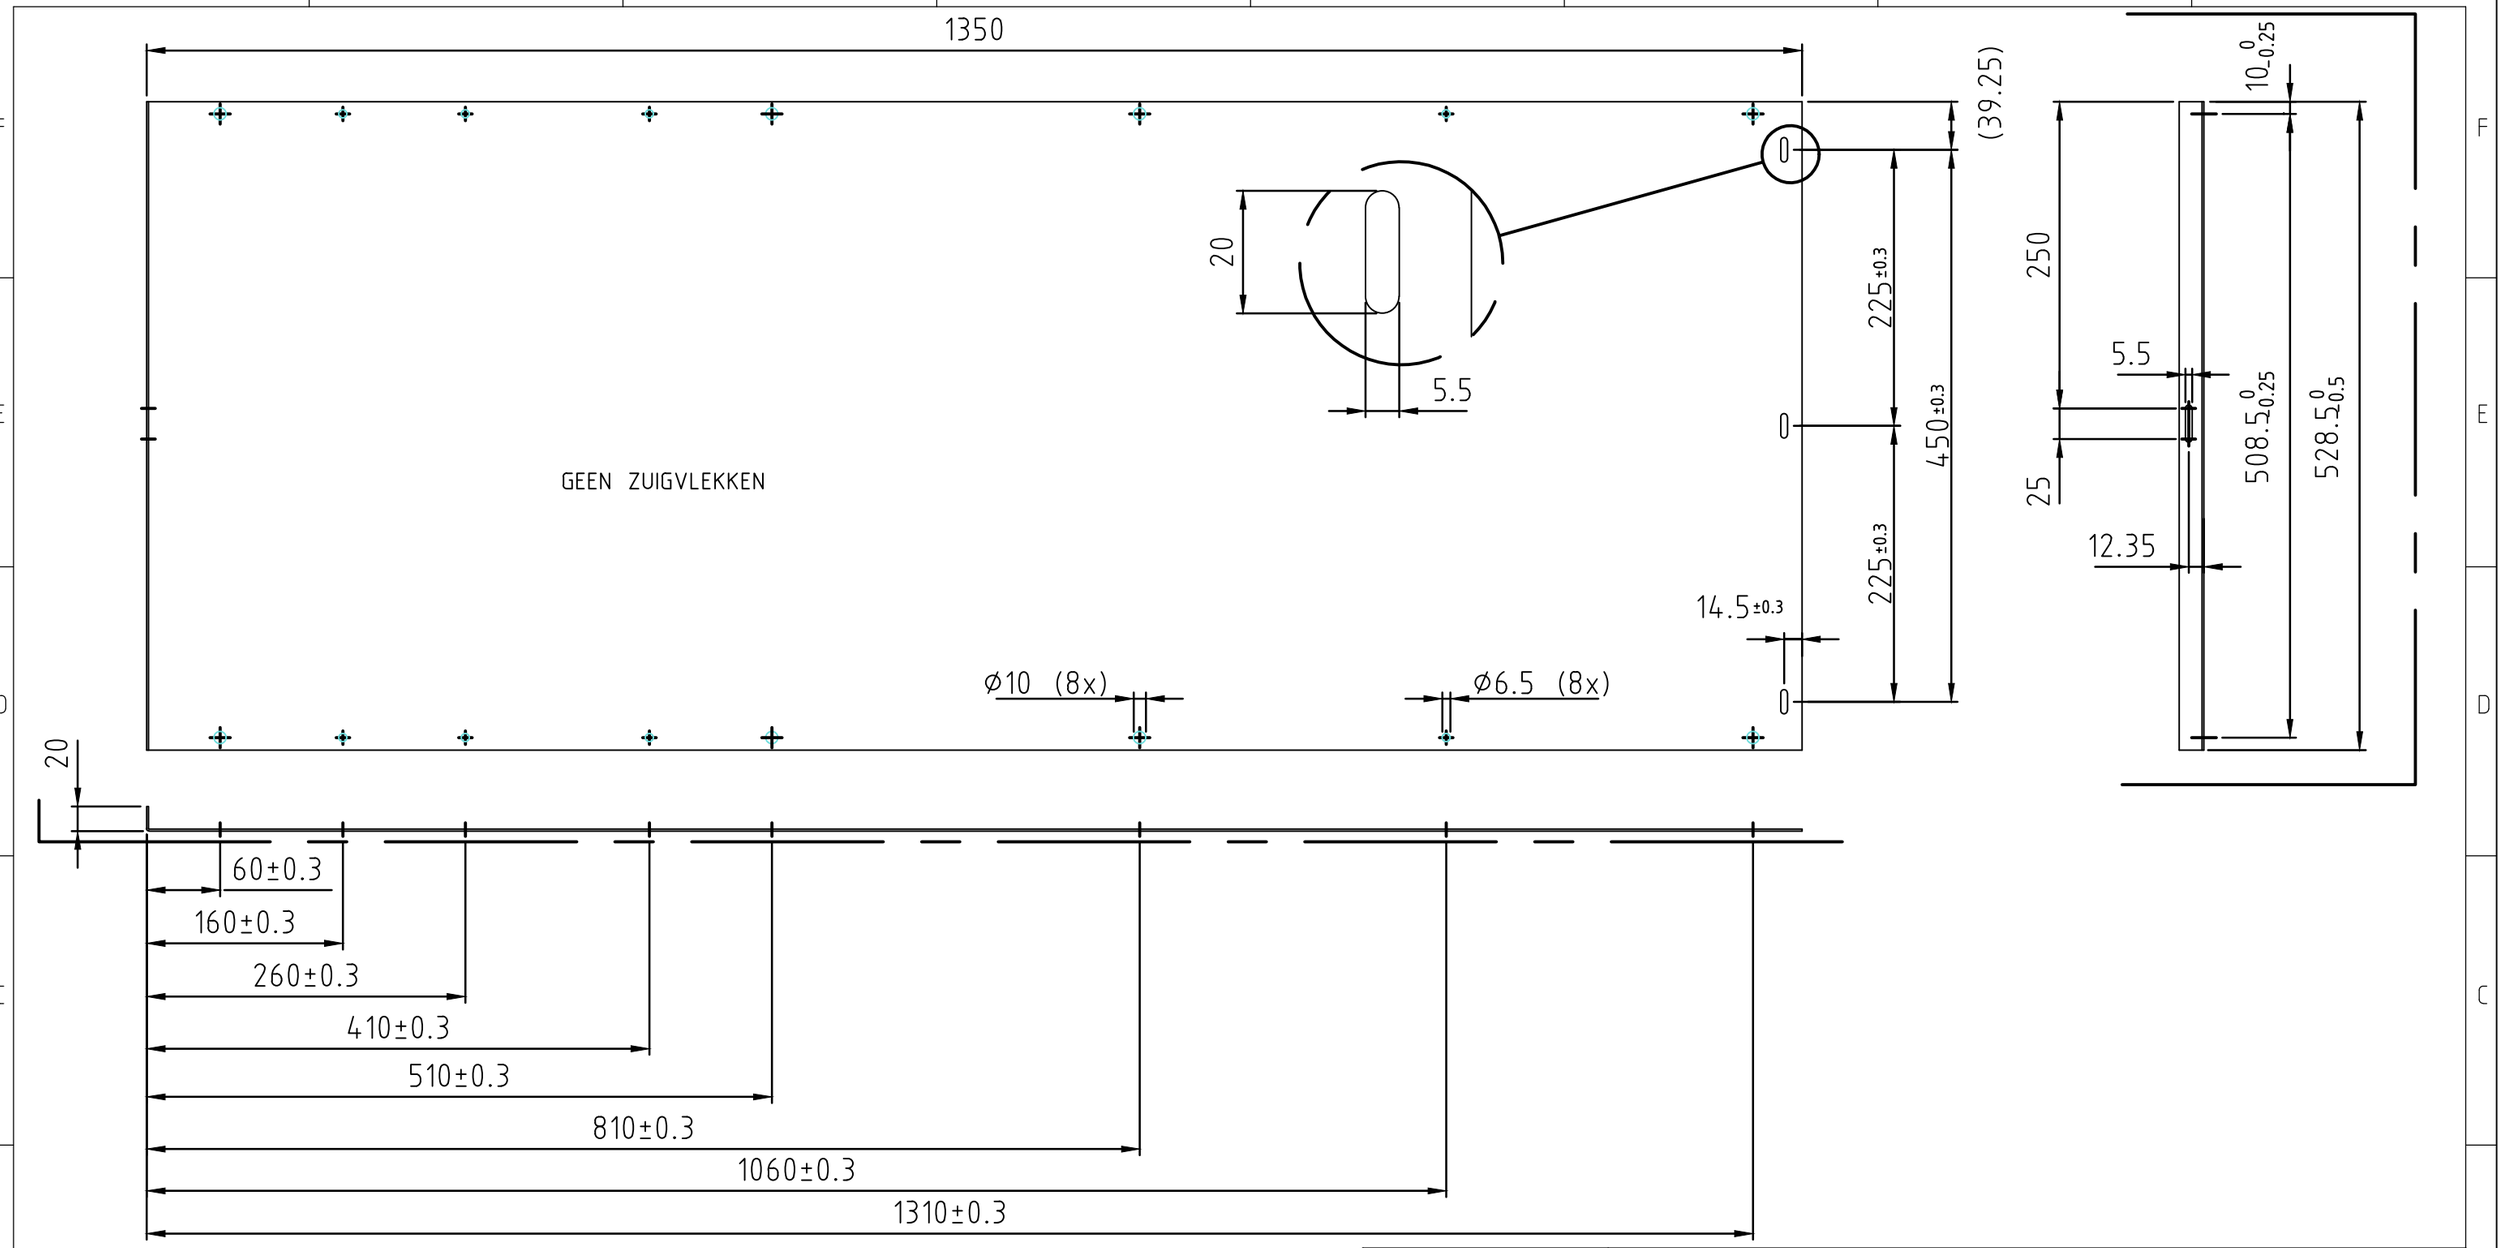


ONDERZIJDE

ZICHTZIJDE:	
NABEHANDELING:	VOLGENS OPGAVE
MATERIAAL:	SENDZIMIR VERZINKTE PLAAT 1.5 mm, EN10142/10143

REV.	WIJZIGINGEN	DATUM	PAR.
F	1 SLOBGATEN VERWIJDERD	05-03-02	H.K.
E	SLOBGATEN TOEGEVOEGD	08-12-00	V.B.
D	2 GATEN ø7.5-->ø10	05-12-00	V.B.
C	6 GATEN ø10 GEMAAKT	25-10-00	V.B.
G	SLOBGATE TOEGEV.	08-06-05	BvL

Wijzigen alleen met CAD

PROJECT: FIETSKLUIS

OMSCHRIJVING: ACHTERWAND

ProRail

RUW. KLASSE: ANDERS:

MATEN IN MM (TENZIJ ANDERS VERMELD)

AMERIKAANSE PROJECTIE

ARTIKEL NO.: - -

TOL. KLASSE:

OPMERKING:

GEHEEL BRAAMVRIJ

GEKONTR:	G.G.		
DATUM:	10-12-1999	SCHAAL:	1:5
GETEKEND:	ARK	FORMAAT:	A3

TEKENINGNUMMER: 7142-304

BLAD: 1/1