
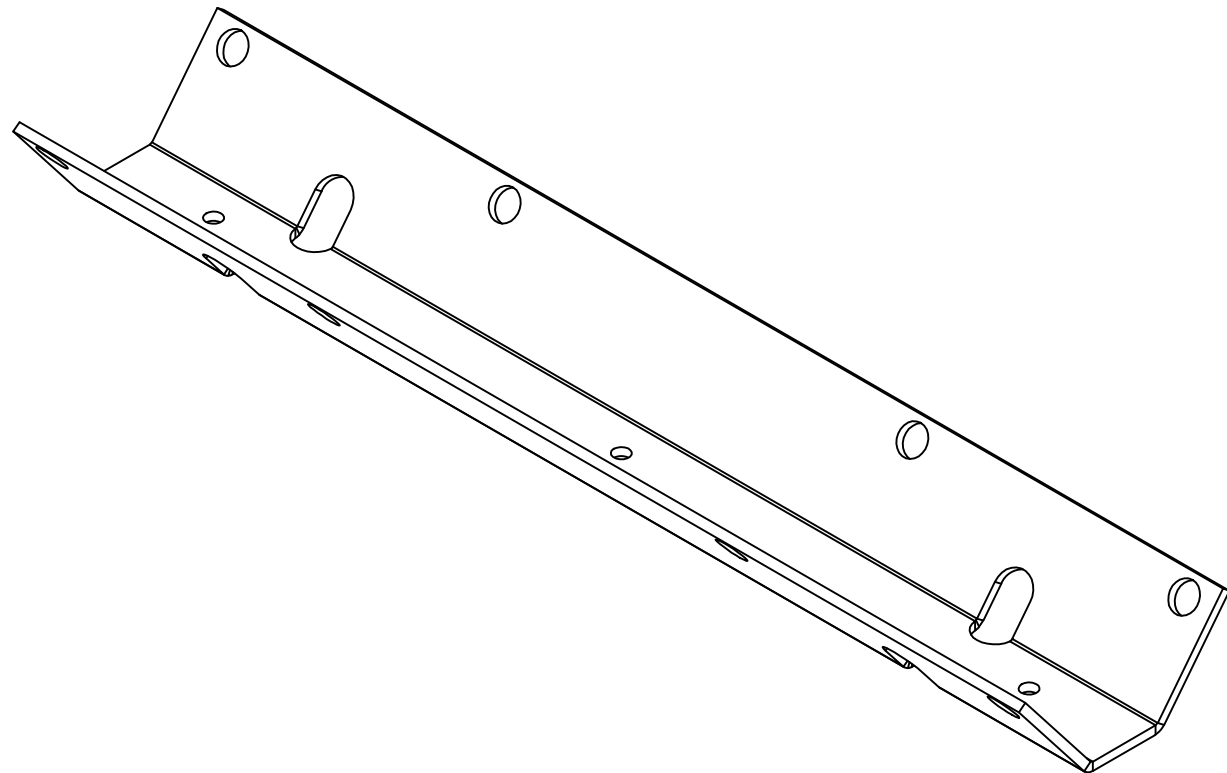
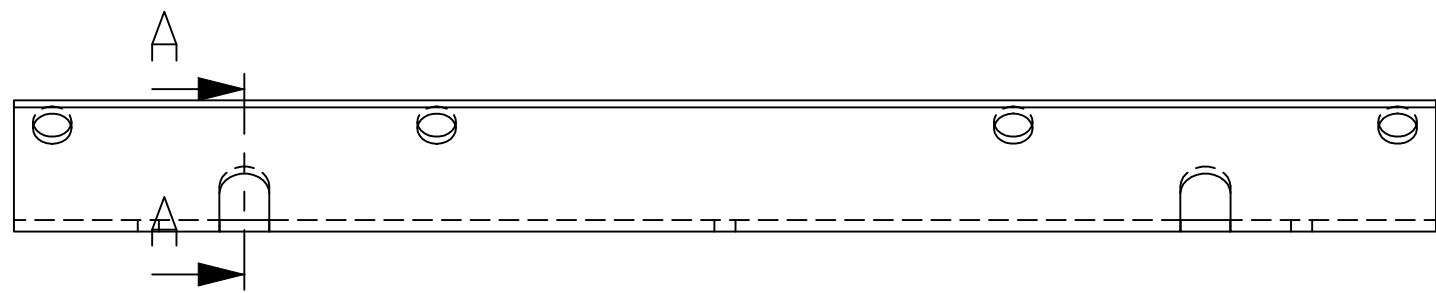
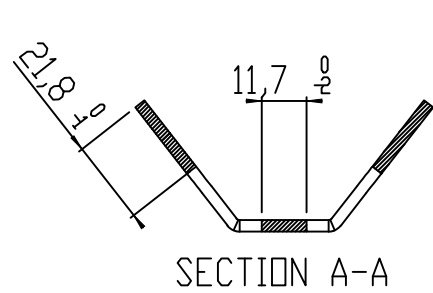
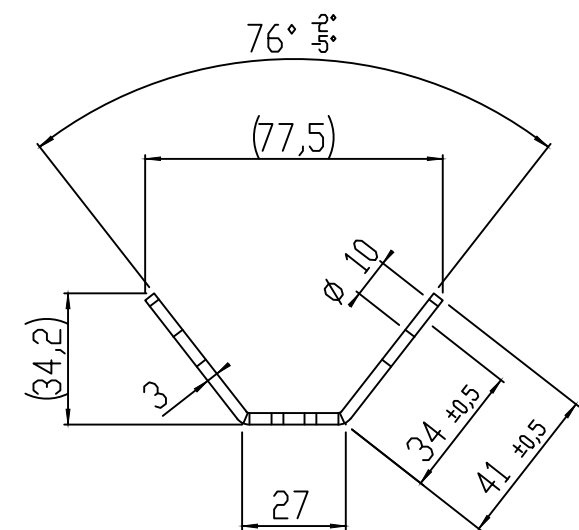


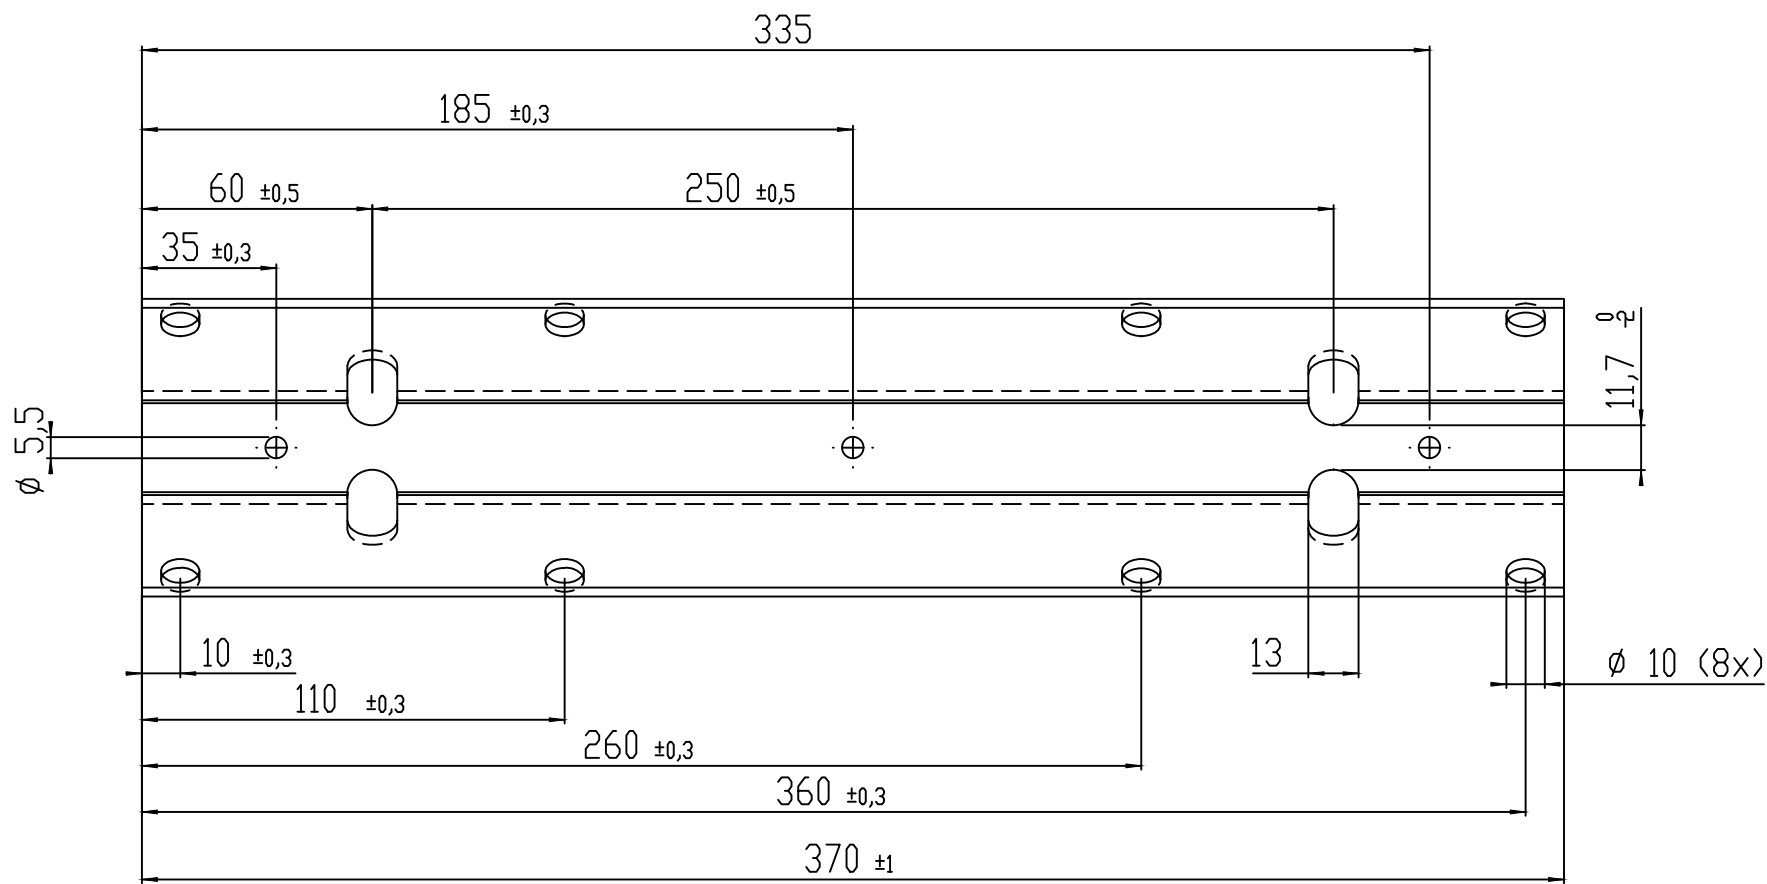

MATERIAAL: RVS 316 3MM

		WIJZ: C		TOLERANTIE		04-04-2005		MG				
		REV.		WIJZIGINGEN		DATUM		PAR.				
Maaiveld fietsparkeren						DATUM:		13-12-1999				
						GETEKEND:		M.v.d.Goor				
OMSCHRIJVING: U-KLEM WIELPROFIEL						SCHAAL:		1:2				
						FORMAAT:		A3				
ProRail						Tolerantie Klasse: ISO 2768-m		WERKNR:		-		
						Ruwheids Klasse:		CONC/DEF:		-		
						MATEN IN MM		(TENZIJ ANDERS VERMELD)		GEKONTR:		-
						 AMERIKAANSE PROJECTIE		7142-305			BLAD:	
											1/1	
ALL REPRODUCED INFORMATION IS HEREBY GRANTED TO ANY PERSON IN WHOLE OR IN PART IS PROHIBITED WITHOUT THE WRITTEN CONSENT OF THE COPYRIGHT OWNER.												