


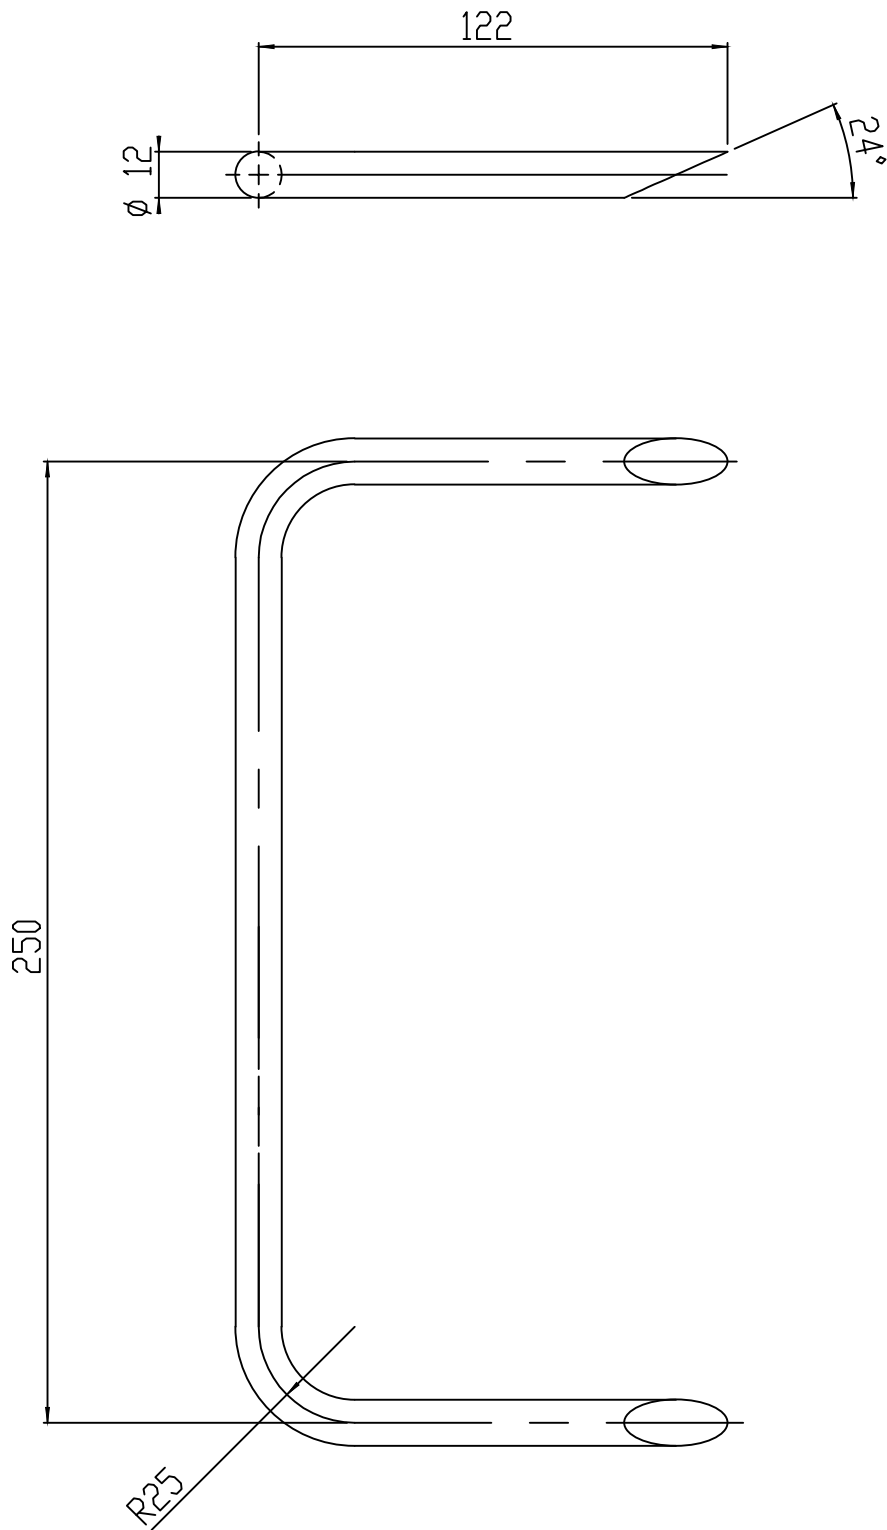

MATERIAAL: RVS 316 Ø12

		WIJZ: B		AFSCHUININGSHOEK		12-05-2004		MG	
		REV.		WIJZIGINGEN		DATUM		PAR.	
Maaiveld fietsparkeren						DATUM:		13-12-1999	
						GETEKEND:		M.v.d.Goor	
OMSCHRIJVING: WIELKLEMBEUGEL						SCHAAL:		1:2	
						FORMAAT:		A3	
ProRail				Tolerantie Klasse: ISO 2768-m		WERKNR:		-	
				Ruwheids Klasse:		CONC/DEF:		-	
				MATEN IN MM (TENZIJ ANDERS VERMELD)		GEKONTR:		-	
						AMERIKAANSE PROJECTIE		7142-306	
ALLE RECHTEN VOERBEREIDDE VERVOLMAKENING OF OVERNAME, ZONDER OF GEGENREK, IS NIET TOEGestaan BINNEN HET TOEGestaan VAN DE AFSCHUININGSHOEK.									
ALL RIGHTS ARE RESERVED. REPRODUCTION IN WHOLE OR IN PART IS FORBIDDEN WITHOUT THE WRITTEN CONSENT OF THE COPYRIGHT OWNER.									