



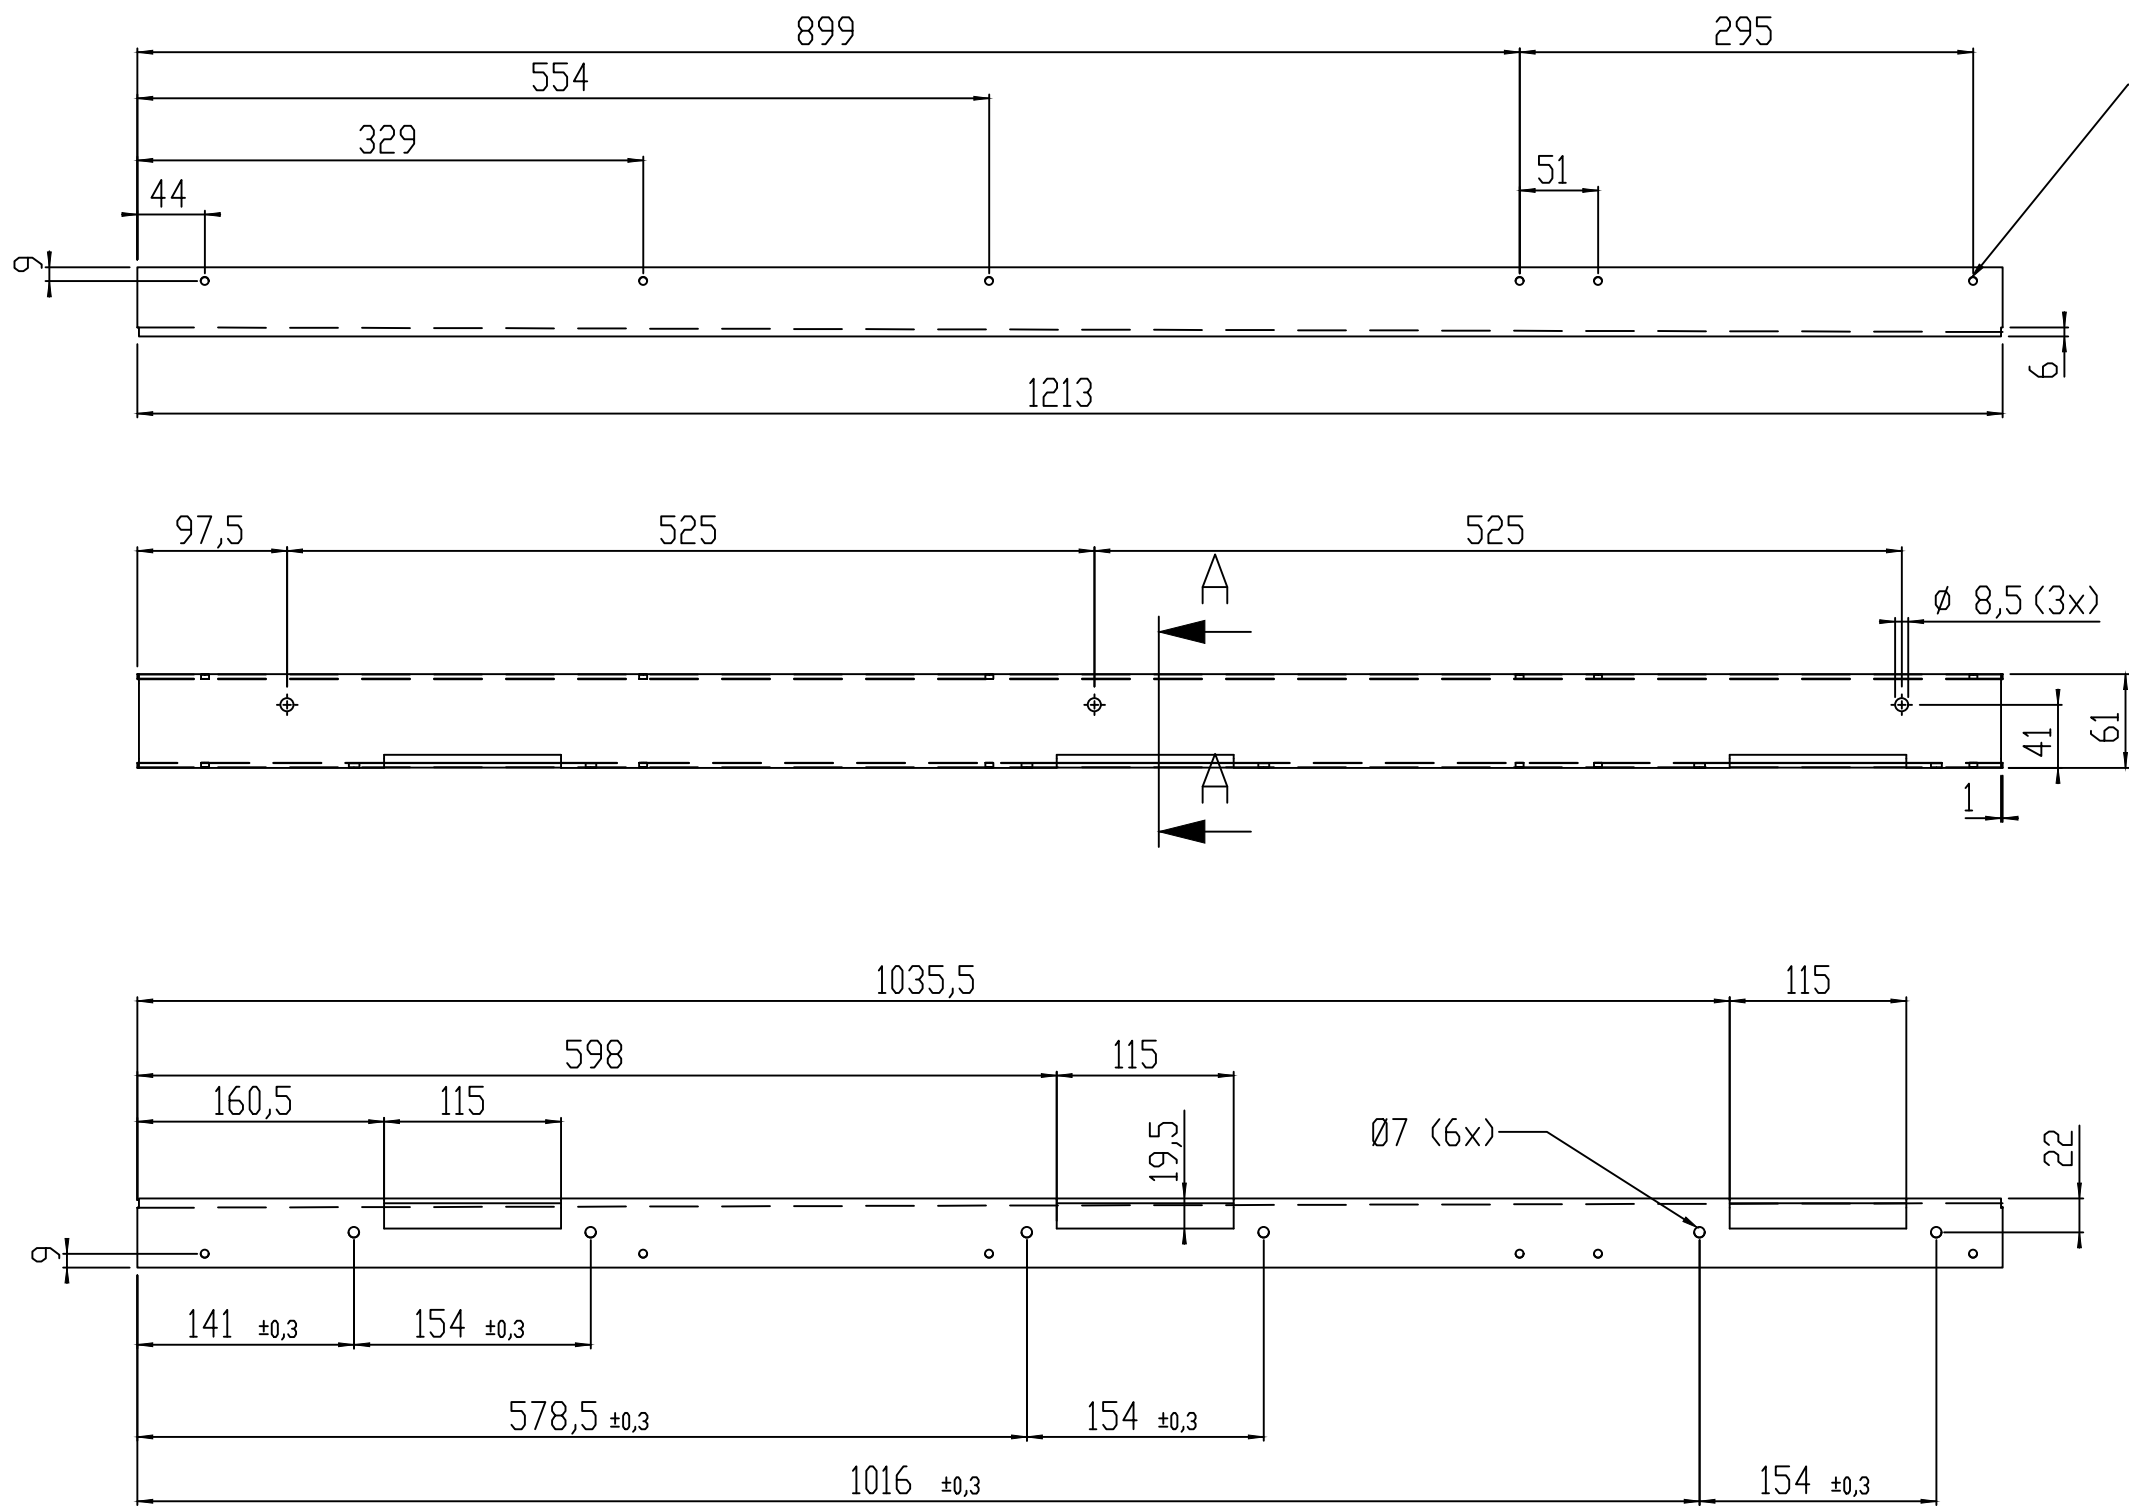

Snijmaat Ø5.2 (12x)
Na het verz/coaten opboren naar Ø5

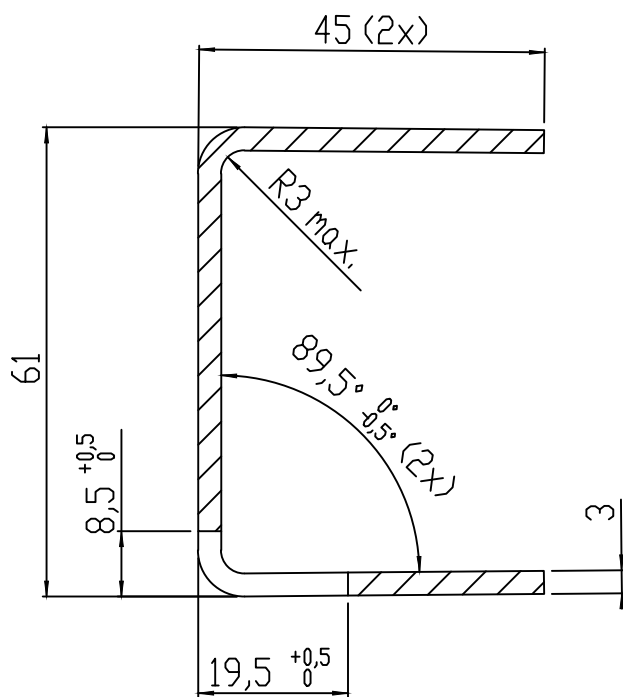

SECTION A-A
SCALE 1 : 1

MATERIAAL: PLAATSTAAL 3MM
WERKSTOFNR: 1.0038

TOLERANTIE OP STEEKMAAT GATEN, ±0.5,
TENZIJ ANDERS AANGEGEVEN

		WIJZ: J	Gaten opboren Ø5		20-09-2019		MG
		REV.	WIJZIGINGEN		DATUM		PAR.
Maaiveld fietsparkeren				DATUM:	02-09-2013		
				GETEKEND:	13-12-1999		
OMSCHRIJVING: U-PROFIEL DEURSTIJL				SCHAAL:	1:5		
				FORMAAT:	A3		
ProRail		Tolerantie Klasse: ISO 2768-m		WERKNR:	-		
		Ruwheids Klasse:		CONC/DEF:	-		
		MATEN IN MM (TENZIJ ANDERS VERMELD)		GEKONTR:	-		
		 AMERIKAANSE PROJECTIE		7142-307		BLAD: 1/1	
ALLE RECHTEN VOORBEHOUDEN. VERBODEN VOORNIEMING OF OVERNAME, GEHEEL OF DEELWIJS, VAN DEZE TEGEKENING. IS NIET TOEGestaan OM DEZ TEGEKENING TE VERWIJZEN VAN DE AANVERHOEDENDE.							
ALL RIGHTS ARE RESERVED. REPRODUCTION IN WHOLE OR IN PART IS PROHIBITED WITHOUT THE WRITTEN CONSENT OF THE COPYRIGHT OWNER.							