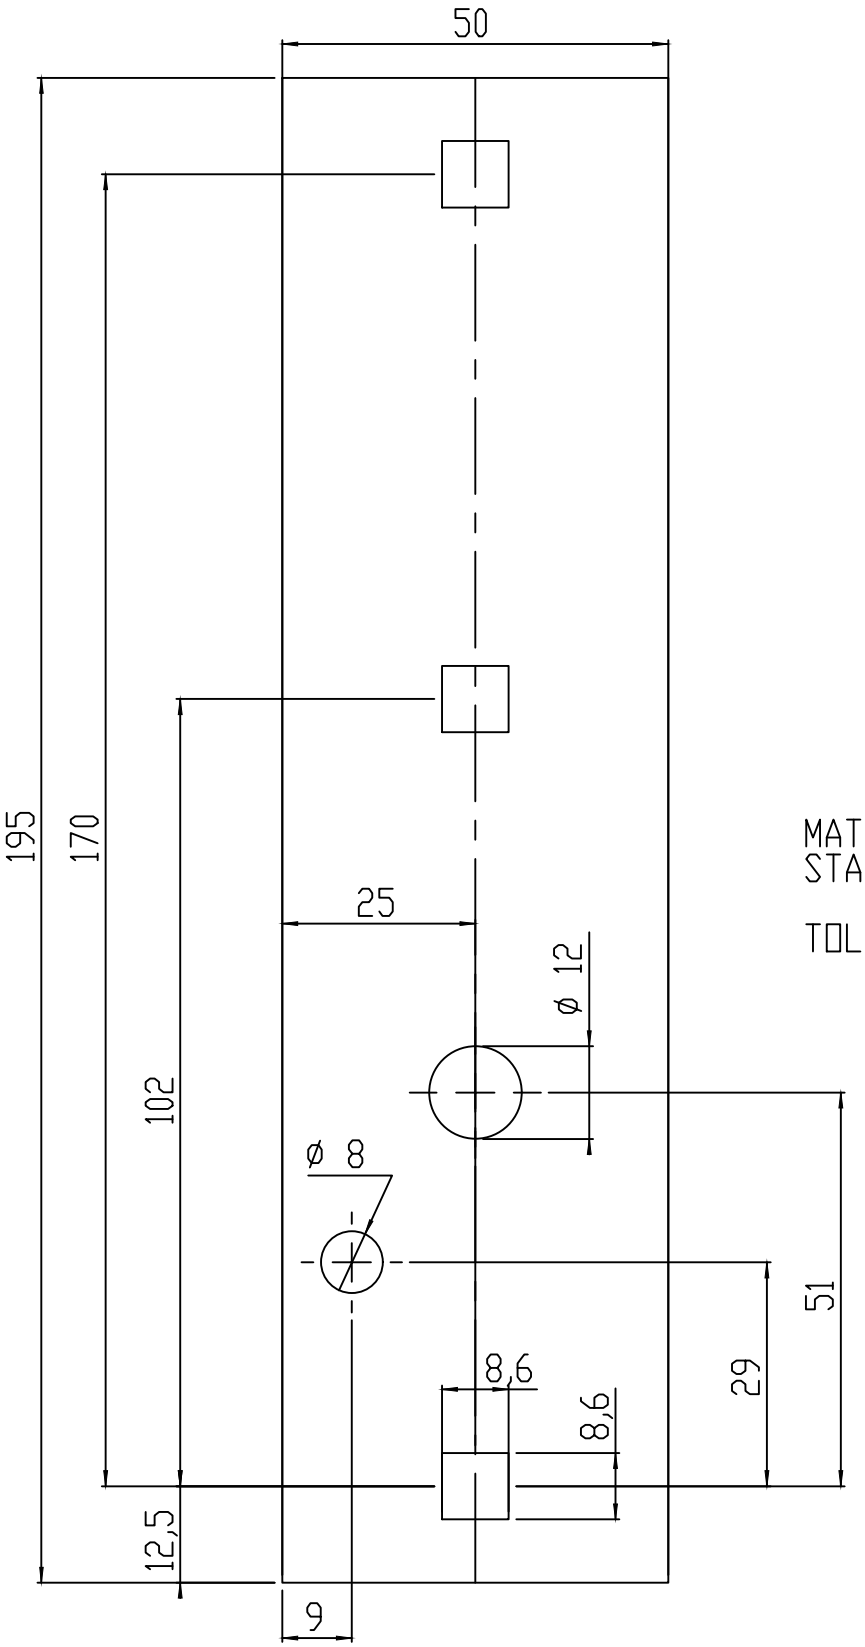


MATERIAAL:PLAT STRIP 50X6
STAAL WERKSTOFNR: 1.0038

TOLERANTIE: ±0,2

	WIJZ: D	GAT Ø8	05-03-2009	MG
	REV.	WIJZIGINGEN	DATUM	PAR.

Maaiveld fietsparkeren

OMSCHRIJVING: VOETPLAAT DEURSTIJL MIDDEN

DATUM:	13-12-1999
GETEKEND:	M.V.D.GOOR
SCHAAL:	1:1
FORMAAT:	A4
WERKNR:	
CONC/DEF:	-
GEKONTR:	-
TEKENINGNUMMER:	7142-308
BLAD:	1/1

Tolerantie Klasse: ISO 2768-m
Ruwheids Klasse:
MATEN IN MM (TENZIJ ANDERS VERMELD)
AMERIKAANSE PROJECTIE

ProRail

ALLE RECHTEN VOORBEHOUDEN. VERVIELVOUDIGING OF OPENBAARMAKING, GEHEEL OF GEDEELTELIJK, IS NIET TOEGESTAAN ZONDER HET SCHRIFTELIJKE TOESTEMMING VAN DE AANSPRAKELIJKE.

ALL RIGHTS ARE RESERVED. REPRODUCTION IN WHOLE OR IN PART IS PROHIBITED WITHOUT THE WRITTEN CONSENT OF THE COPYRIGHT OWNER.