
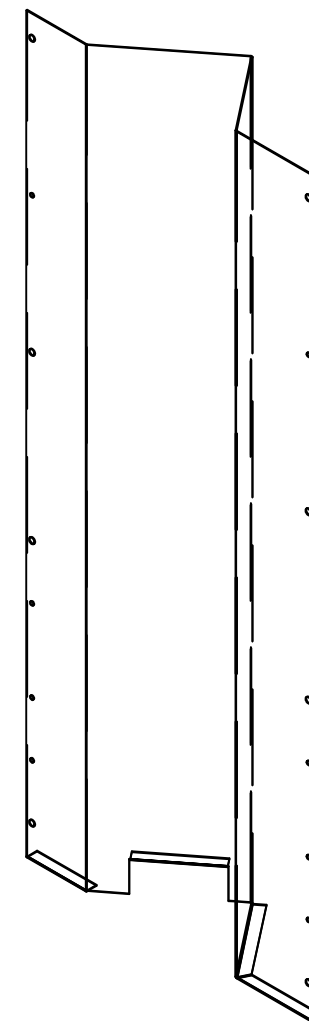
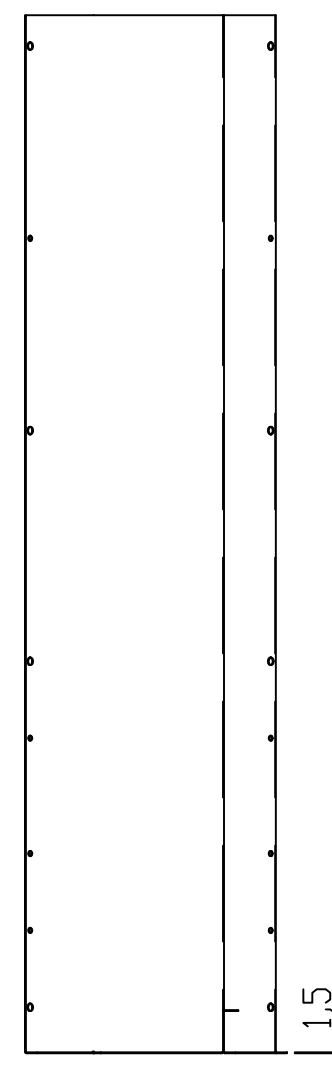
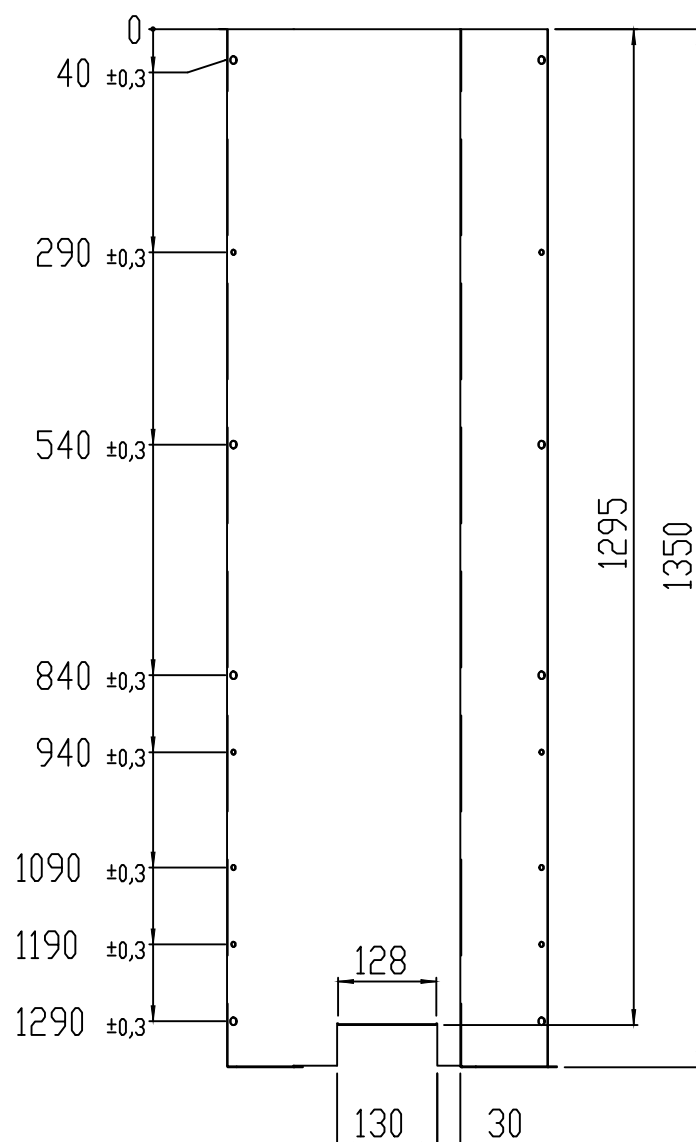
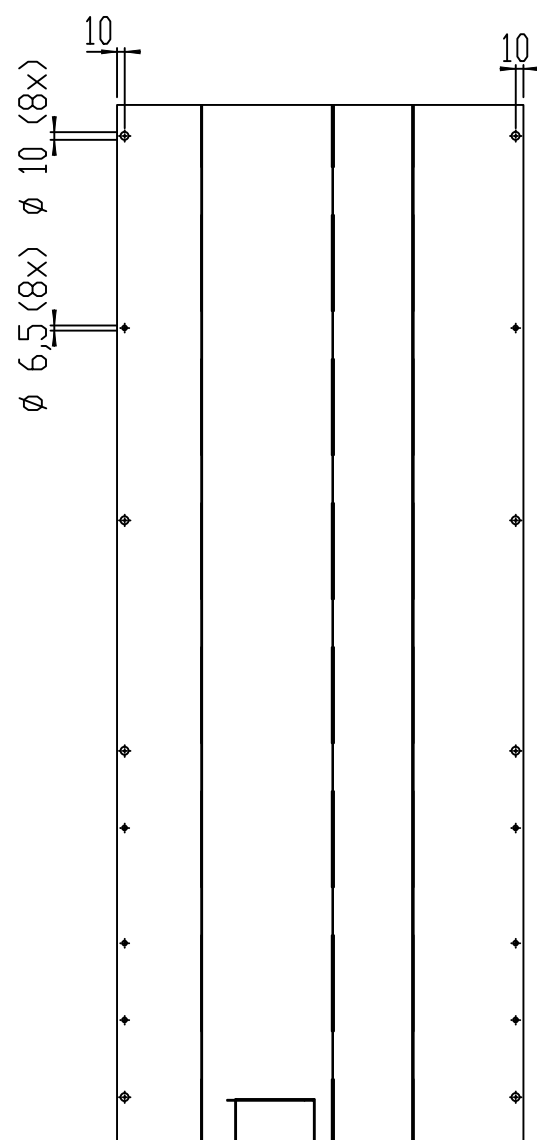


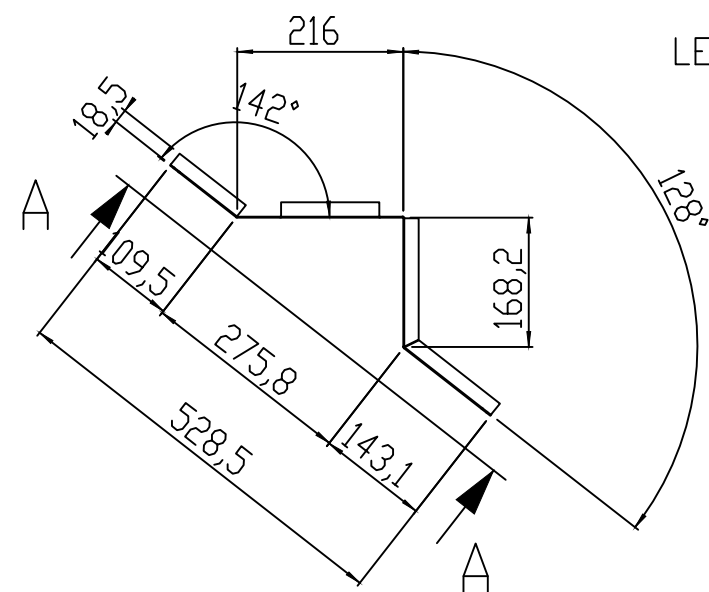

MATERIAAL: SENDZIMIR VERZ PLAATSTAAL WERKSTOFNR:1.0338 1.5MM
TOLERANTIE:
OP ALLE STEEKMATEN VAN DE GATEN: $\pm 0.3\text{MM}$
OP ALLE GATDIA. : $\pm 0.2\text{MM}$
OP ALLE ZETMATEN: $\pm 0.5\text{MM}$, TENZIJ ANDERS AANGEGEVEN.

AFWERKING: GEEN
ZICHTZIJDE: GEEN

		WIJZ: D	GEEN AFWERKING		19-05-2013	MG
		REV.	WIJZIGINGEN		DATUM	PAR.
Maaiveld fietsparkeren			DATUM:		05-06-2000	
			GETEKEND:		M.v.d.Goor	
OMSCHRIJVING: ACHTERWAND T.P.V KOLOM			SCHAAL:		1:10	
			FORMAAT:		A3	
ProRail			Tolerantie Klasse: ISO 2768-m		WERKNR: -	
			Ruwheids Klasse:		CONC/DEF: -	
			MATEN IN MM (TENZIJ ANDERS VERMELD)		GEKONTR: -	
			 AMERIKAANSE PROJECTIE		7142-310	
ALLE REKENING VERBODEN. VERBODEN VERANDERING VAN AFMETINGEN, HOOFD VAN KENNELLEN, EN ANDERE VERANDERINGEN VAN DE AFMETINGEN. VERBODEN VERANDERING VAN DE AFMETINGEN.						
ALL RIGHTS ARE RESERVED. REPRODUCTION IN WHOLE OR IN PART IS PROHIBITED WITHOUT THE WRITTEN CONSENT OF THE COPYRIGHT HOLDER.						