
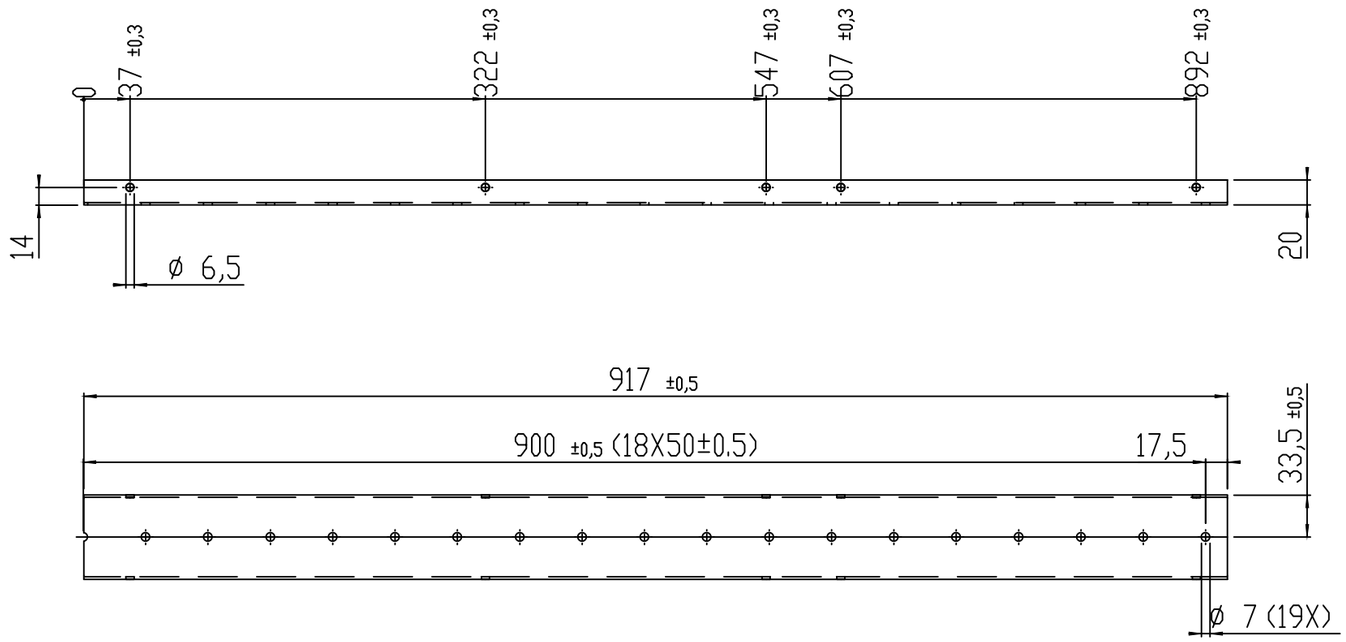
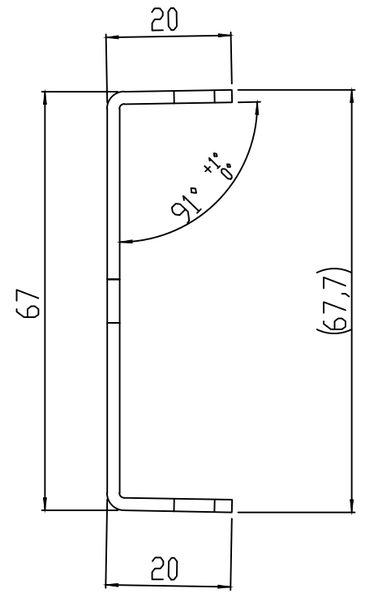



SCHAAL 1:1

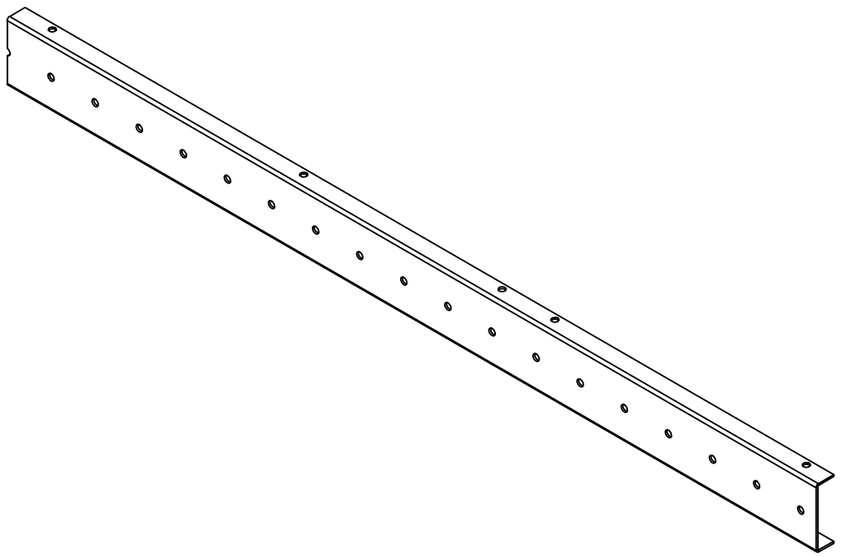

MATERIAAL: PLAATSTAAL 2MM
WERKSTOFNR: 1.0038

| | | | | |
|---|---|---|---|---|
| | WIJZ: F | TOLERANTIE OP GRD | 12-05-2004 | MG |
| | REV. | WIJZIGINGEN | DATUM | PAR. |

| | | |
|---|---|---|
| Maaiveld fietsparkeren | DATUM: | 13-12-1999 |
| | GETEKEND: | M.v.d.Goor |
| OMSCHRIJVING: U-PROFIEL TUSSENWAND | SCHAAL: | 1:5 |
| | FORMAAT: | A3 |
| ProRail | WERKNR: | - |
| Tolerantie Klasse: ISO 2768-m<br>Ruwheids Klasse: | CONC/DEF: | - |
| MATEN IN MM (TENZIJ ANDERS VERMELD) | GEKONTR: | - |
| AMERIKAANSE PROJECTIE | 7142-311 | BLAD: 1/1 |

ALLE RECHTEN VOORBEHOUDEN. VERVEELVOUDIGING OF OPENBAARMAKING, GEHEEL OF GEDEELTELIJK, IS NIET TOEGESTAAN ZONDER HET SCHRIFTELIJKE TOESTEMMING VAN DE AANSPRAKELIJKHEIDSHEER.

ALL RIGHTS ARE RESERVED. REPRODUCTION IN WHOLE OR IN PART IS PROHIBITED WITHOUT THE WRITTEN CONSENT OF THE COPYRIGHT OWNER.