


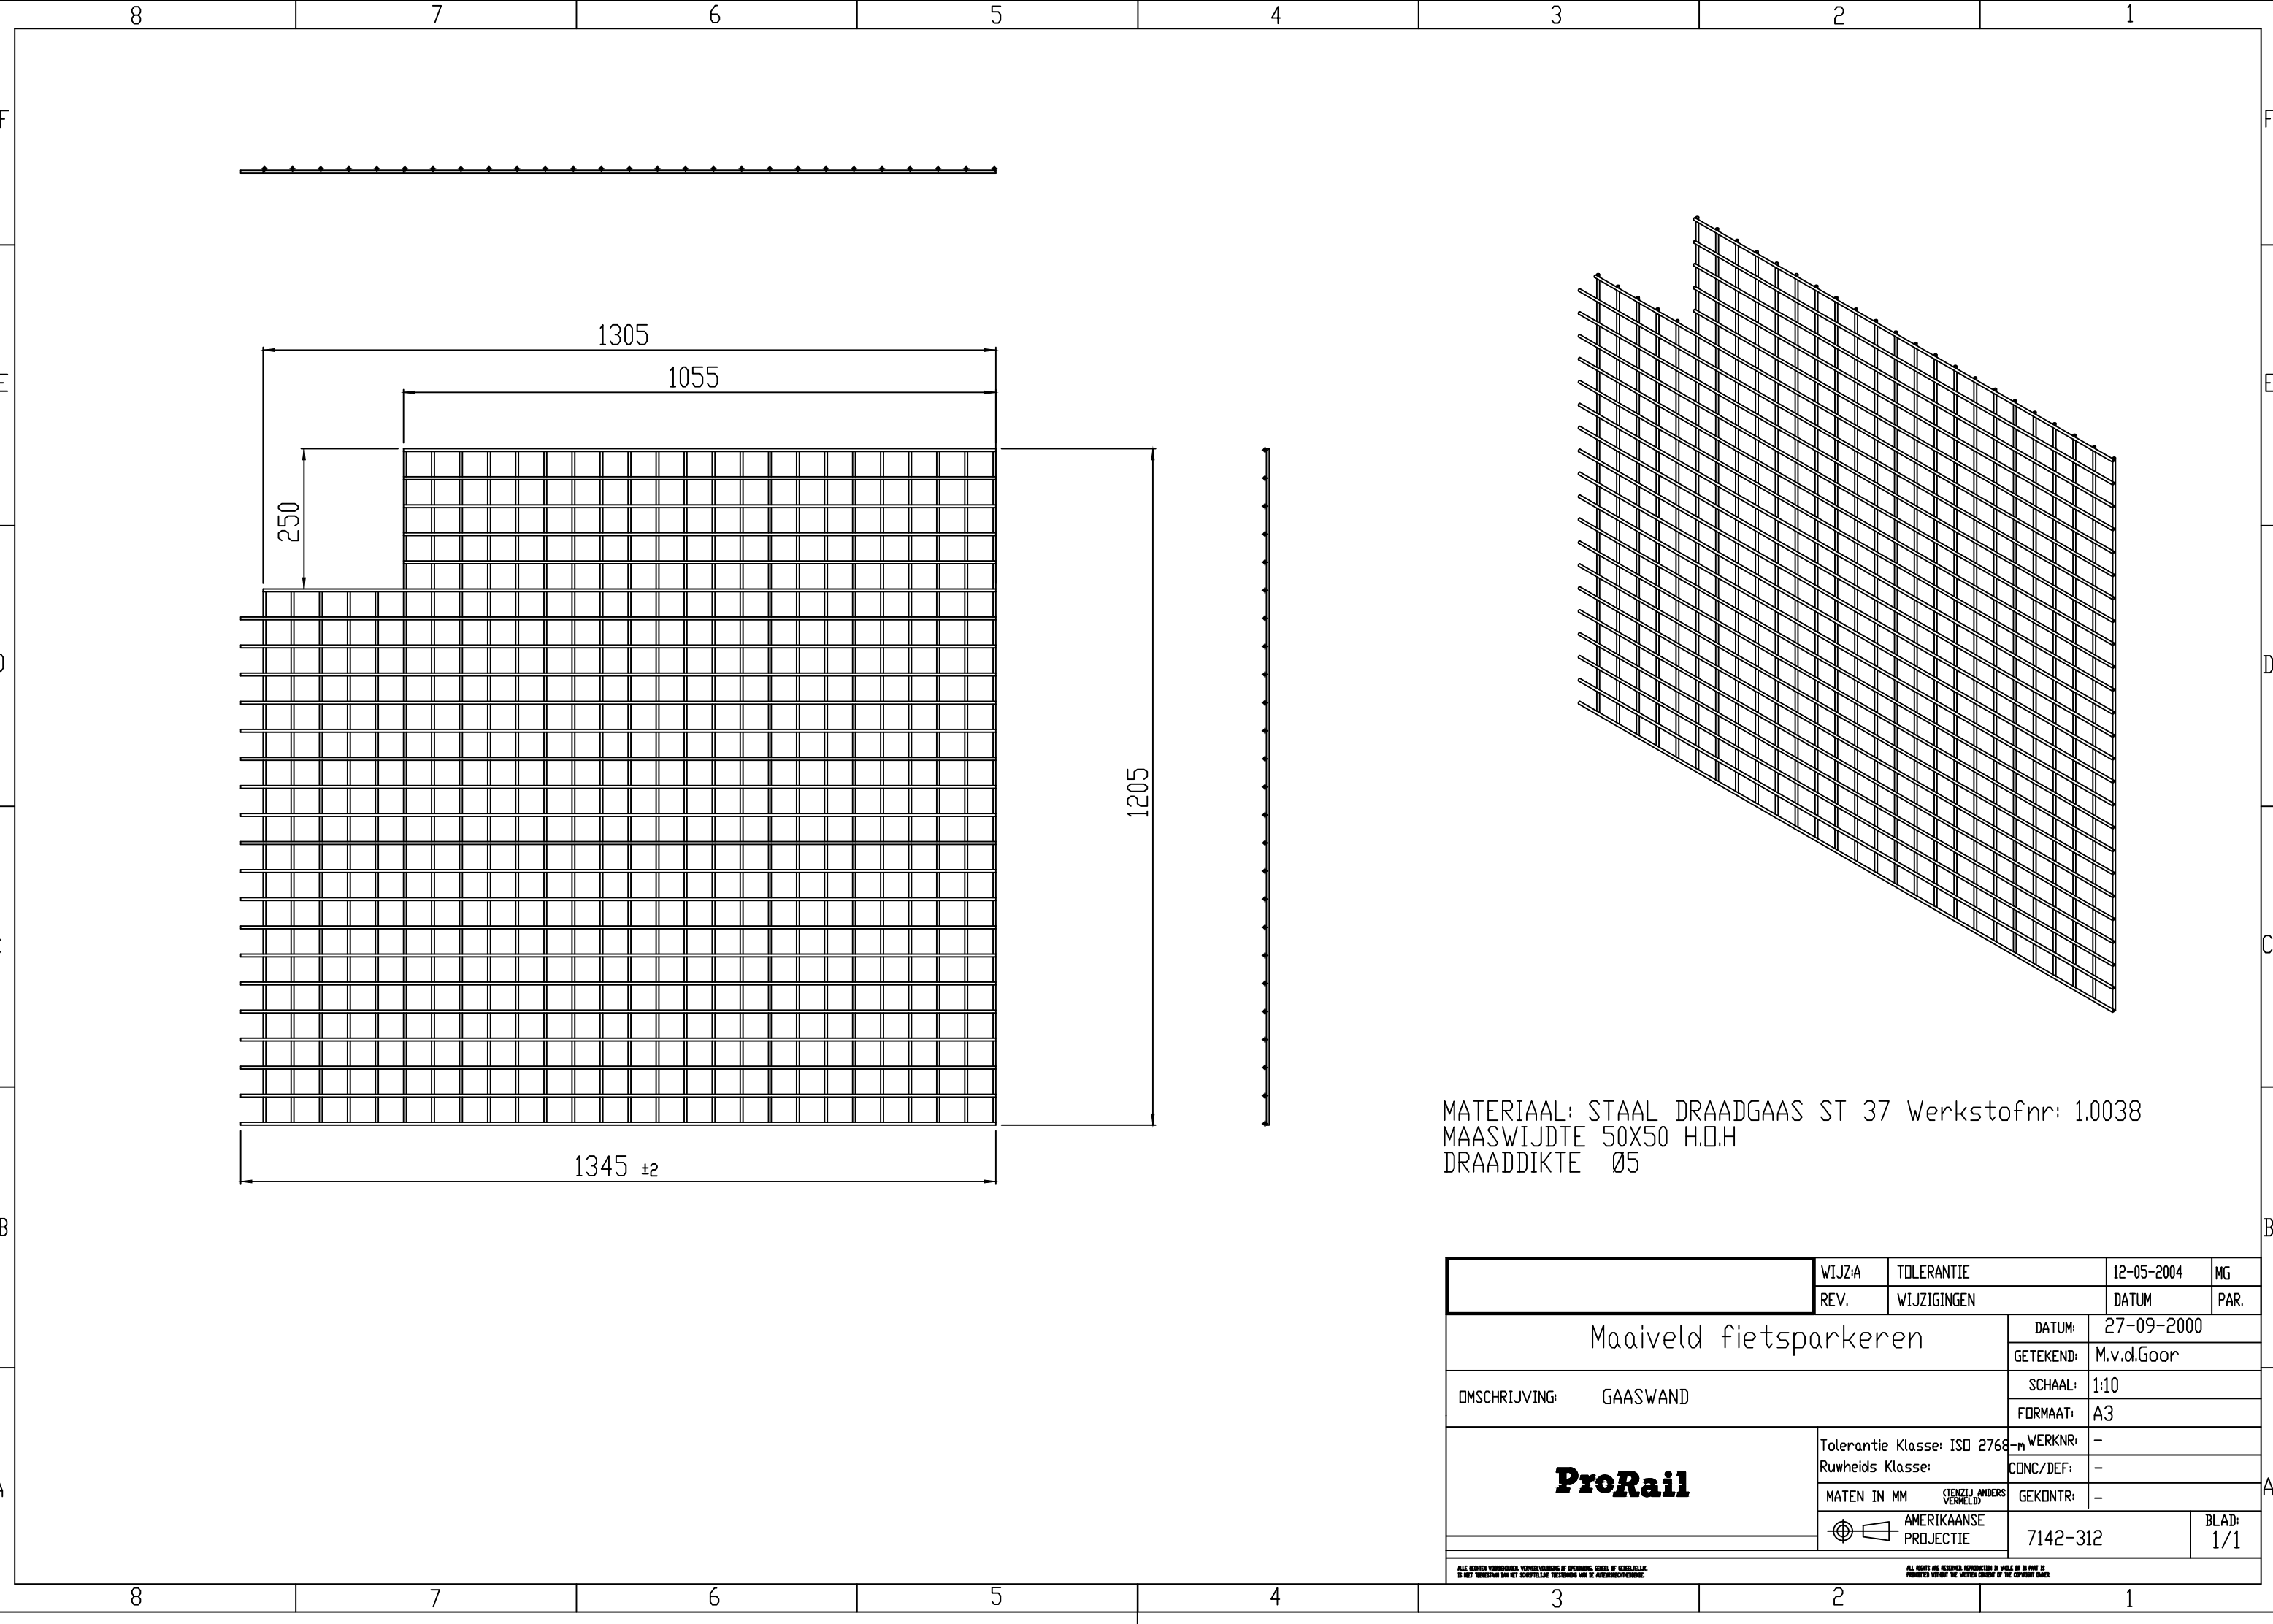

MATERIAAL: STAAL DRAADGAAS ST 37 Werkstofnr: 1.0038
MAASWIJDTE 50X50 H.O.H
DRAADDIKTE Ø5

		WIJZA	TOLERANTIE		12-05-2004	MG
		REV.	WIJZIGINGEN		DATUM	PAR.
Maaiveld fietsparkeren			DATUM:	27-09-2000		
			GETEKEND:	M.v.d.Goor		
OMSCHRIJVING: GAASWAND			SCHAAL:	1:10		
			FORMAAT:	A3		
ProRail			Tolerantie Klasse: ISO 2768-m	WERKNR:	-	
			Ruwheids Klasse:	CONC/DEF:	-	
			MATEN IN MM (TENZIJ ANDERS VERMELD)	GEKONTR:	-	
			 AMERIKAANSE PROJECTIE		7142-312	BLAD: 1/1
ALL RECHTEN VOORBEHOUDEN. VERVOLGAFNAME OF OVERNAME, ZAKELIJK OF ONZAKELIJK, IS NIET TOEGestaan ONZET NIET ONZAKELIJK. TOEGestaan VAN DE AUTEURRECHTENVERBODEN.						
ALL RIGHTS ARE RESERVED. REPRODUCTION IN WHOLE OR IN PART IS PROHIBITED WITHOUT THE WRITTEN CONSENT OF THE COPYRIGHT OWNER.						