

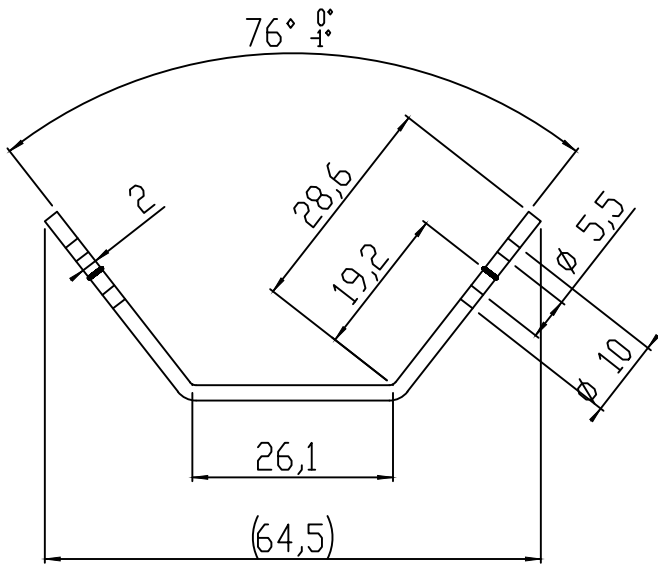


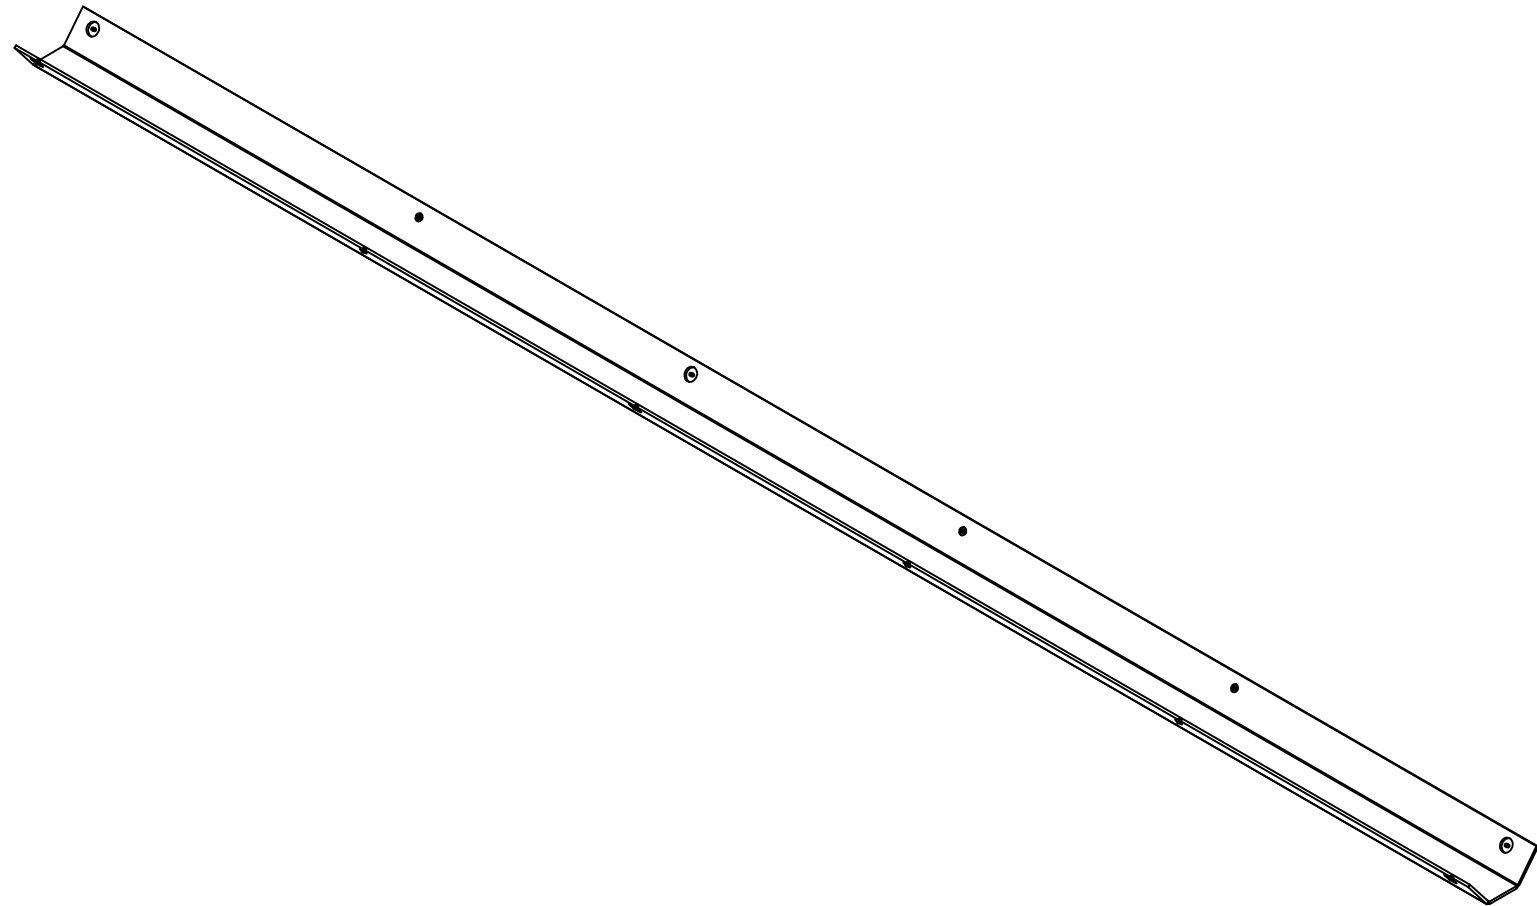

SCHAAL 1:1

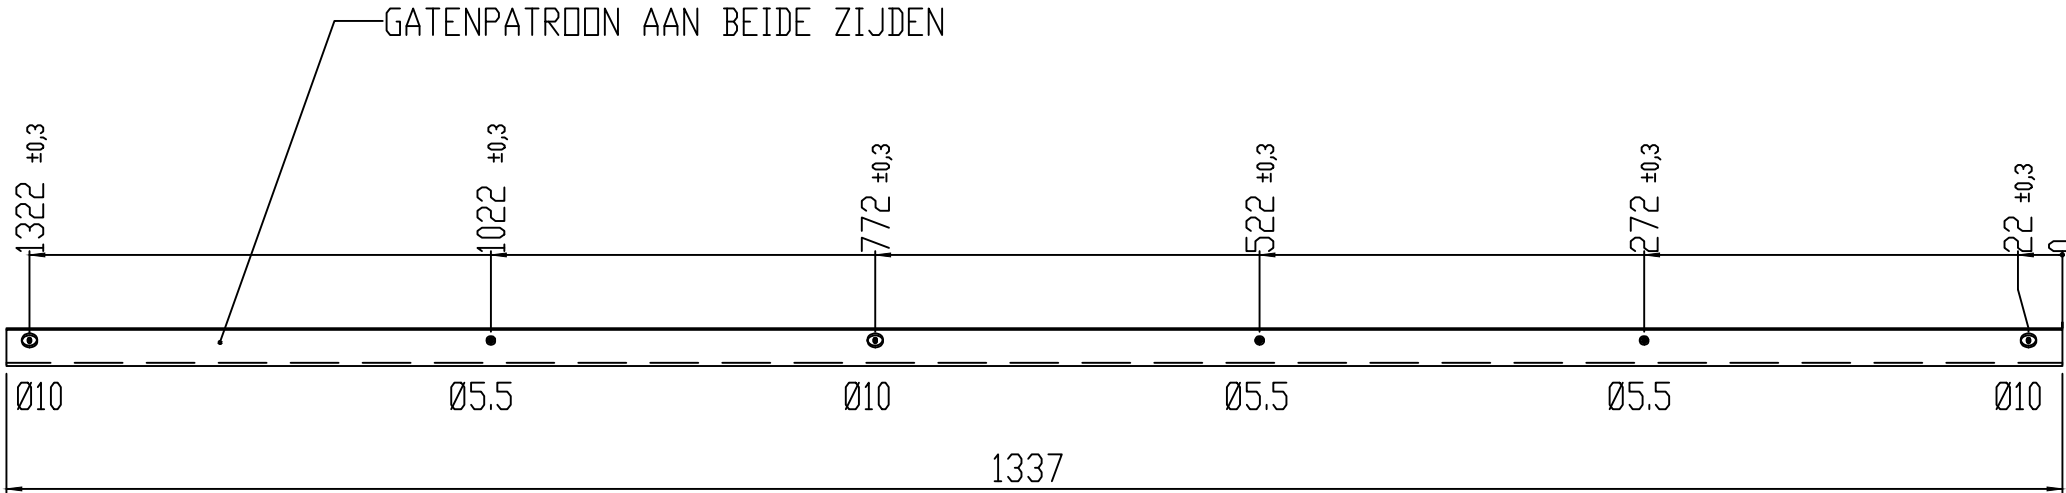

MATERIAAL: PLAATSTAAL 2MM werkstofnr: 1.0038

		WIJZ: D	MATEN EN TOLERANTIE	12-05-2004	MG
		REV.	WIJZIGINGEN	DATUM	PAR.
Maaiveld fietsparkeren			DATUM:	13-12-1999	
			GETEKEND:	M.v.d.Goor	
			SCHAAL:	1:5	
OMSCHRIJVING: U-PROFIEL TUSSENWAND			FORMAAT:	A3	
ProRail		Tolerantie Klasse: ISO 2768-m		WERKNR:	-
		Ruwheids Klasse:		CONC/DEF:	-
		MATEN IN MM (TENZIJ ANDERS VERMELD)		GEKONTR:	-
		 AMERIKAANSE PROJECTIE		7142-313	
ALLE RECHTEN VOORBEHOUDEN. VERKEERSEENBODEN OF OPENINGEN, GEGEEL OF GEWELTIGELIJK, IS NIET VERBODEN DAN HET KONTRELLEREN BETROFFEN VAN DE AFWERKINGSCOMPONENTEN.					
ALL RIGHTS ARE RESERVED. REPRODUCTION IN WHOLE OR IN PART IS PROHIBITED WITHOUT THE WRITTEN CONSENT OF THE COPYRIGHT OWNER.					