


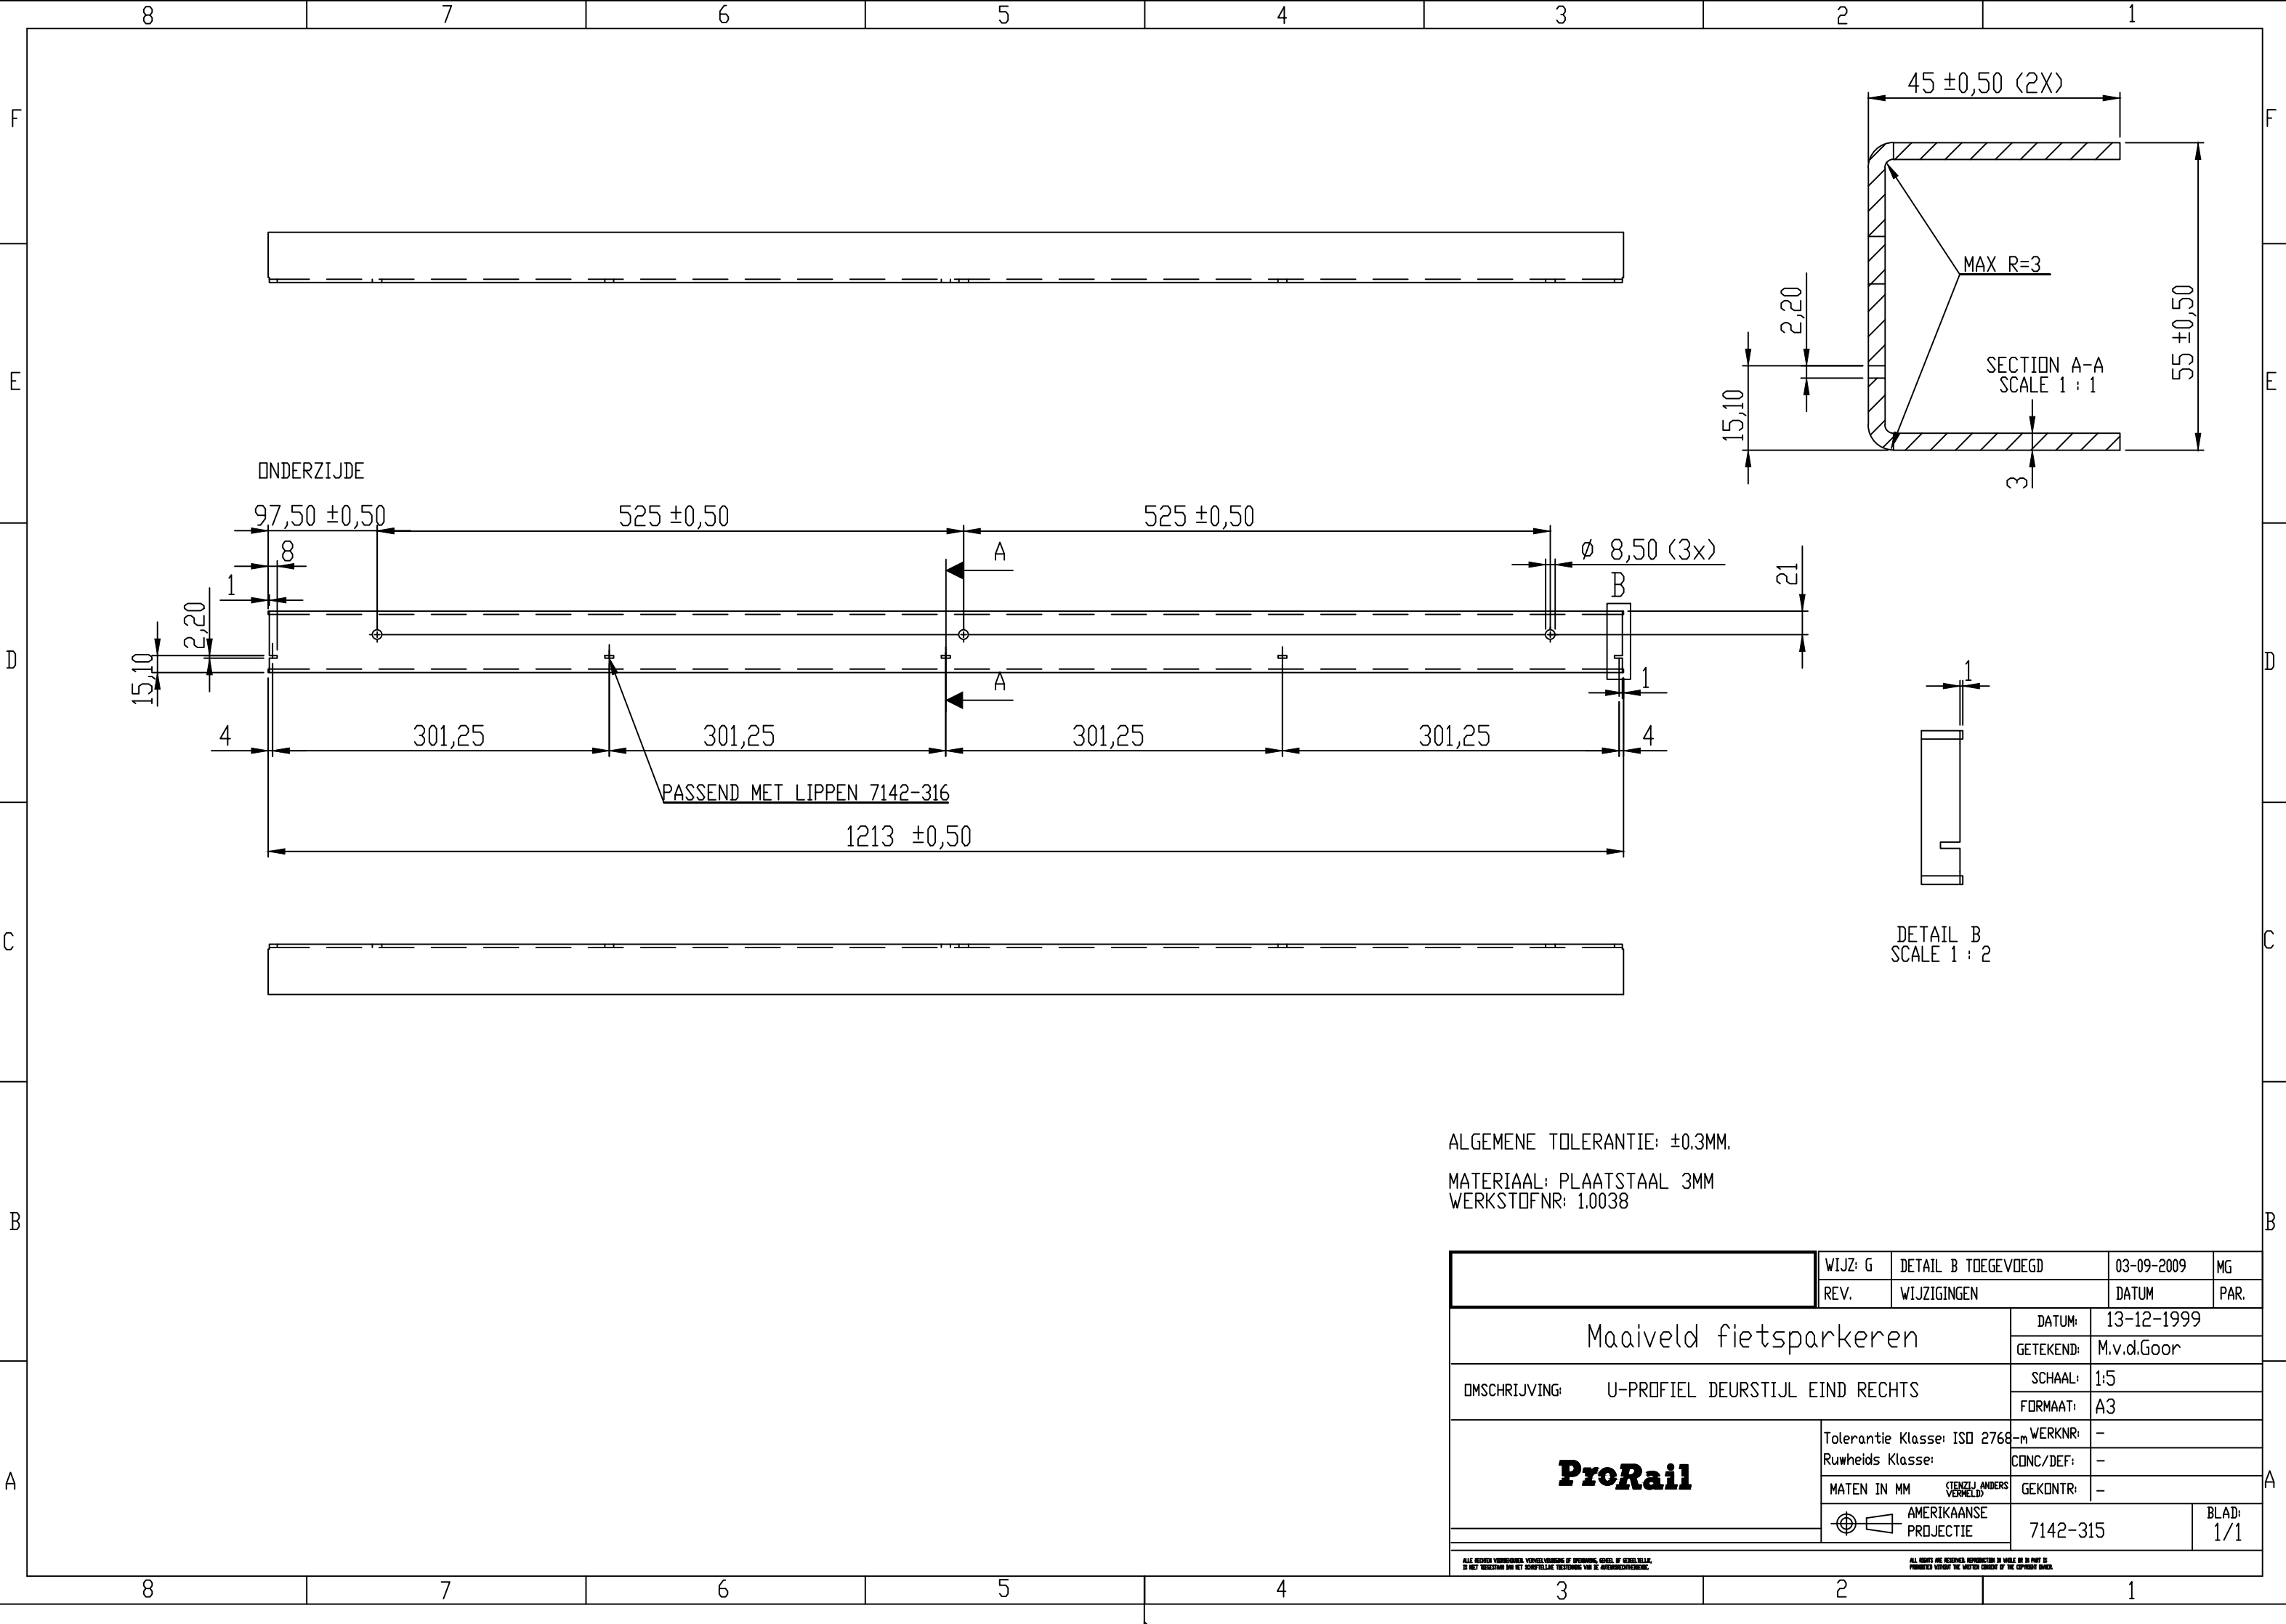

ALGEMENE TOLERANTIE: ±0.3MM.

MATERIAAL: PLAATSTAAL 3MM
WERKSTOFNR: 1.0038

		WIJZ: G	DETAIL B TOEGEVOEGD		03-09-2009		MG	
		REV.	WIJZIGINGEN		DATUM		PAR.	
Maaiveld fietsparkeren				DATUM:		13-12-1999		
				GETEKEND:		M.v.d.Goor		
DMSCHRIJVING: U-PROFIEL DEURSTIJL EIND RECHTS				SCHAAL:		1:5		
				FORMAAT:		A3		
ProRail		Tolerantie Klasse: ISO 2768-m		WERKNR:		-		
		Ruwheids Klasse:		CONC/DEF:		-		
		MATEN IN MM (TENZIJ ANDERS VERELD)		GEKONTR:		-		
		 AMERIKAANSE PROJECTIE		7142-315		BLAD: 1/1		
ALLE RECHTEN VOORBEHOUDEN. VERVOLGVERKRIJGING OF OVERNAME, ZAKELIJK OF ONZAKELIJK, IS NIET TOEGestaan DOOR HET SCHRIJFTELIJKE TOEGestaan VAN DE AUTEURRECHTERENDE.								
ALL RIGHTS ARE RESERVED. REPRODUCTION IN WHOLE OR IN PART IS PROHIBITED WITHOUT THE WRITTEN CONSENT OF THE COPYRIGHT OWNER.								