

4

3

2

1

F

F

E

E

D

D

C

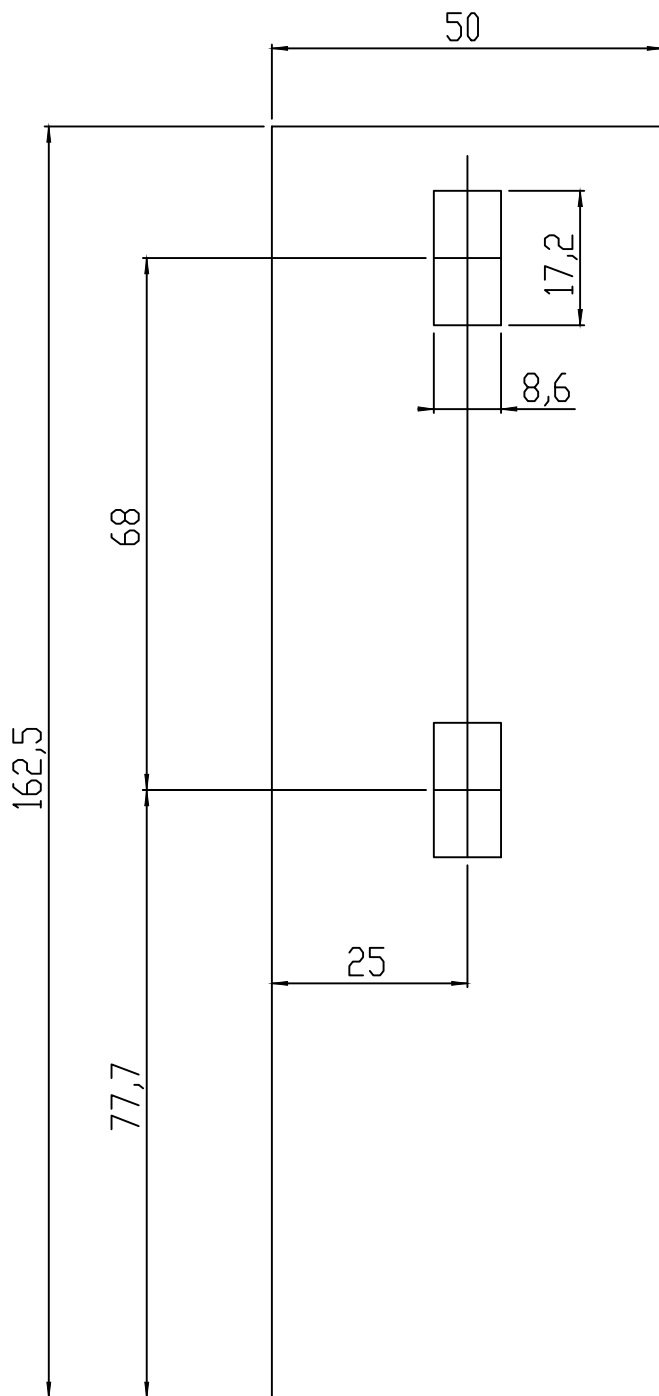
C

B

B

A

A

TOLERANTIE: $\pm 0,2$ MATERIAAL: PLAT STAF 50X6
STAAL WERKSTOFNR: 1.0038

		WIJZ: D	GEHEEL HERZIEN		18-09-2000		VB	
		REV.	WIJZIGINGEN		DATUM		PAR.	
Maaiveld fietsparkeren					DATUM:	13-12-1999		
					GETEKEND:	M.V.D.GOOR		
OMSCHRIJVING: KOPPLAAT DEURSTIJL EIND L/R					SCHAAL:	1:1		
					FORMAAT:	A4		
ProRail					Tolerantie Klasse: ISO 2768-m	WERKNR:		
					Ruwheids Klasse:			
					MATEN IN MM (TENZIJ ANDERS VERMELD)	CONC/DEF: -		
					 AMERIKAANSE PROJECTIE			GEKONTR: -
					TEKENINGNUMMER:		BLAD:	
					7142-318		1/1	

ALLE RECHTEN VOORRESERVEERD. VERBODEN WORDT DE REPRODUCTIE, IN WIEKE OF IN HET GANES, VAN DEZE TEGENSTAND VAN RECHTEN VAN DE AUTEUR VAN DE RECHTEN VAN DE AUTEUR.

ALL RIGHTS ARE RESERVED. REPRODUCTION IN WHOLE OR IN PART IS PROHIBITED WITHOUT THE WRITTEN CONSENT OF THE COPYRIGHT OWNER.

4

3

2

1