


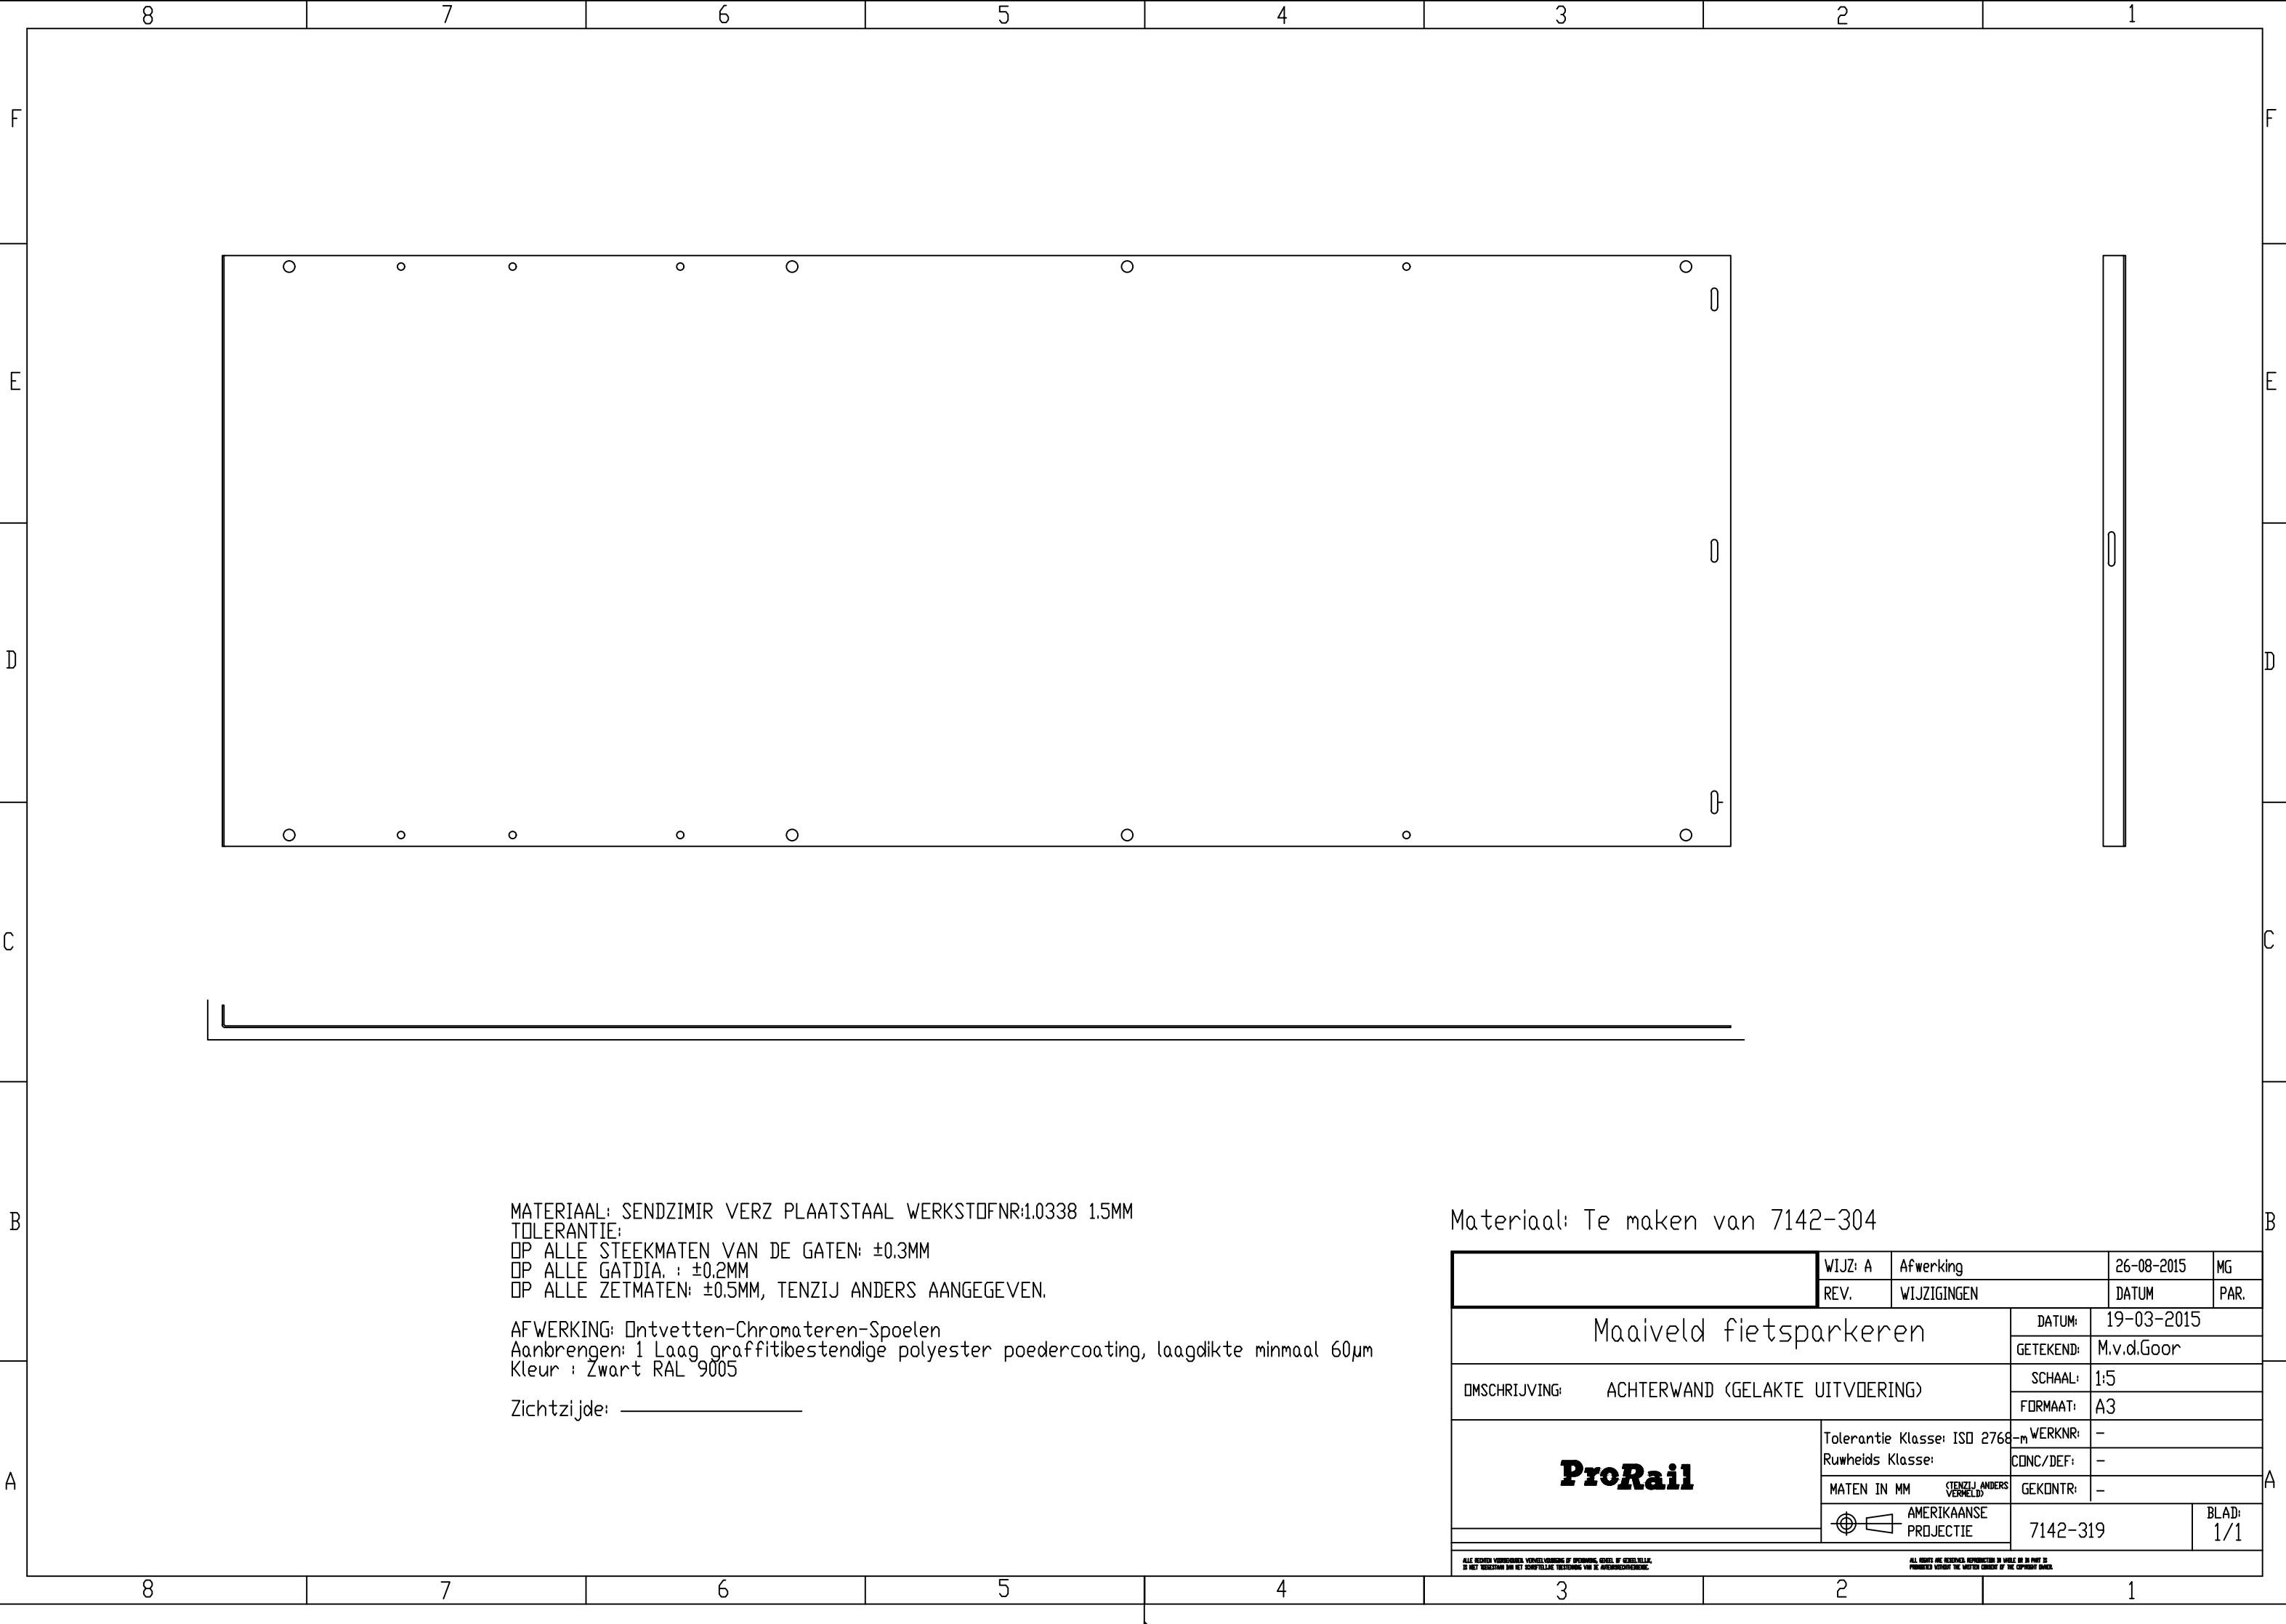

MATERIAAL: SENDZIMIR VERZ PLAATSTAAL WERKSTOFNR:1.0338 1.5MM
TOLERANTIE:
OP ALLE STEEKMATEN VAN DE GATEN: ±0.3MM
OP ALLE GATDIA. : ±0.2MM
OP ALLE ZETMATEN: ±0.5MM, TENZIJ ANDERS AANGEGEVEN.

AFWERKING: Ontvetten-Chromateren-Spoelen
Aanbrengen: 1 Laag graffitibestendige polyester poedercoating, laagdikte minmaal 60µm
Kleur : Zwart RAL 9005

Zichtzijde: _____

Materiaal: Te maken van 7142-304

		WIJZ: A	Afwerking	26-08-2015		MG
		REV.	WIJZIGINGEN		DATUM	PAR.
Maaiveld fietsparkeren				DATUM:	19-03-2015	
				GETEKEND:	M.v.d.Goor	
OMSCHRIJVING: ACHTERWAND (GELAKTE UITVOERING)				SCHAAL:	1:5	
				FORMAAT:	A3	
ProRail		Tolerantie Klasse: ISO 2768-m		WERKNR:	-	
		Ruwheids Klasse:		CONC/DEF:	-	
		MATEN IN MM (TENZIJ ANDERS VERMELD)		GEKONTR:	-	
		 AMERIKAANSE PROJECTIE		7142-319		BLAD: 1/1
ALLE RECHTEN VOORBEHOUDEN. VERNIEUWING VAN OPMERKING, GEBIED, OF GEBIEDSNAAM, IS NIET VERBODEN DAN HET SCHRIJFTELIJKE TOESTEMMEN VAN DE AFWERKINGSDIENST.						
ALL RIGHTS ARE RESERVED. REPRODUCTION IN WHOLE OR IN PART IS PROHIBITED WITHOUT THE WRITTEN CONSENT OF THE COPYRIGHT OWNER.						