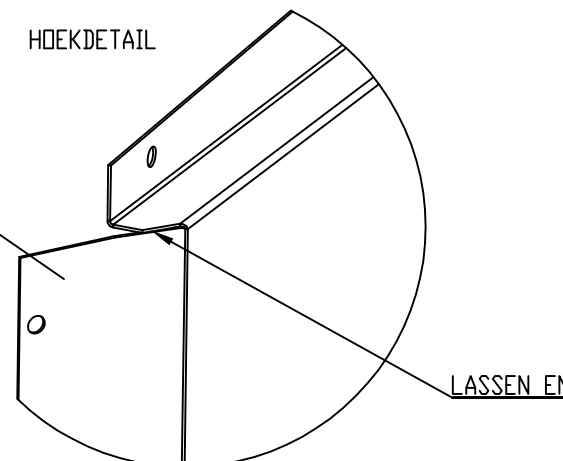
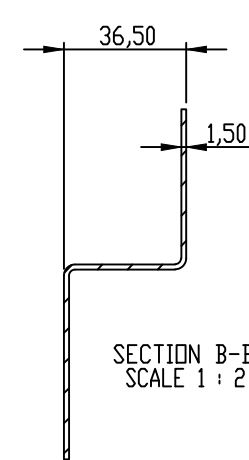
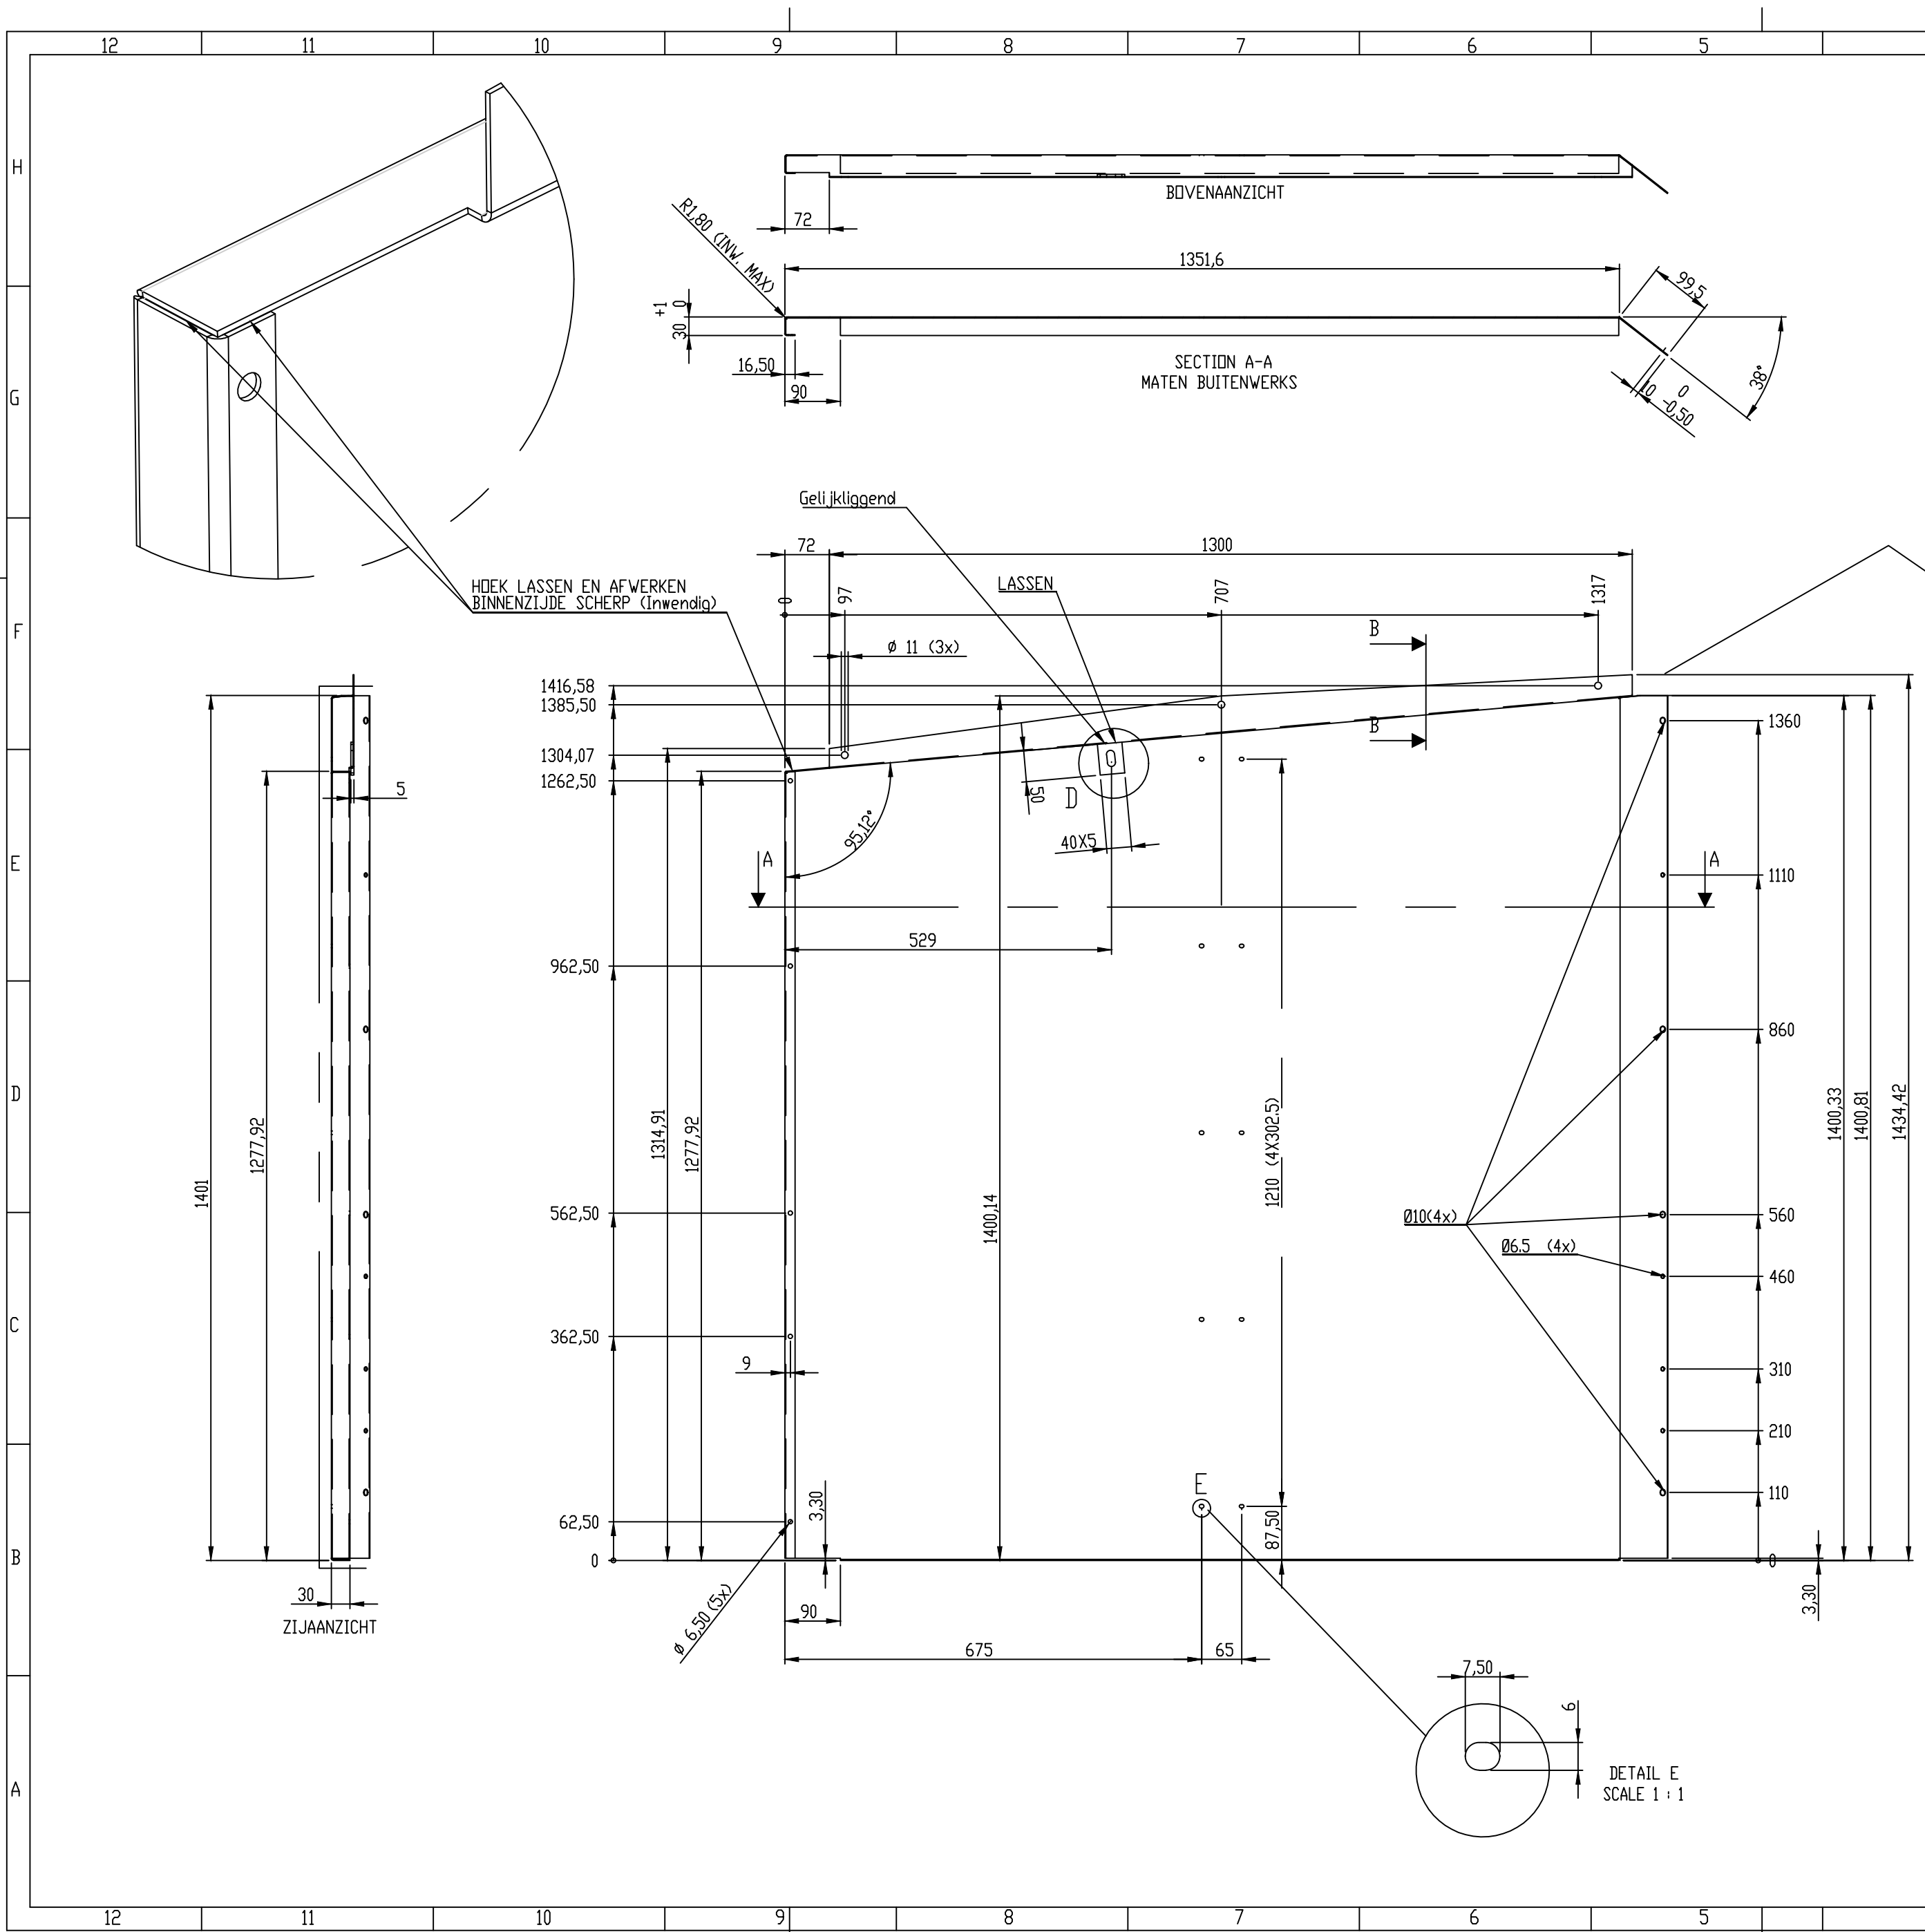


MATERIAAL: BLANK PLAATSTAAL WERKSTOFNR:1.0038 1.5 en 5
TOLERANTIE:
OP ALLE STEKMATEN VAN DE GATEN: ±0.3MM
OP ALLE GATDIA: ±0.2MM
OP ALLE ZETMATEN: ±0.5MM, TENZIJ ANDERS AANGEGEVEN.

AFWERKING:
Aluminium verzinken: Proces Microzing, laagdikte 8-15 mik
Zinkfosfateren
Aanbrengen: 1 Laag epoxy poedercoating, laagdikte min
Aanbrengen: 1Laag graffitibestendige polyester poeder
Kleur: Zwart RAL 9005

ZICHTZIJDE: _____

WIJZ: F		Sleufgaten 6x
REV.		WIJZIGINGEN
Maaiveld fietsparkeren		
OMSCHRIJVING: LINKERZIJWAND ALGEMEEN		
ProRail		Tolerantie Klasse: ISO 27
		Ruwheids Klasse:
MATEN IN MM		0.001mm
AMERIKAANSE PROJECTIE		0.001mm