


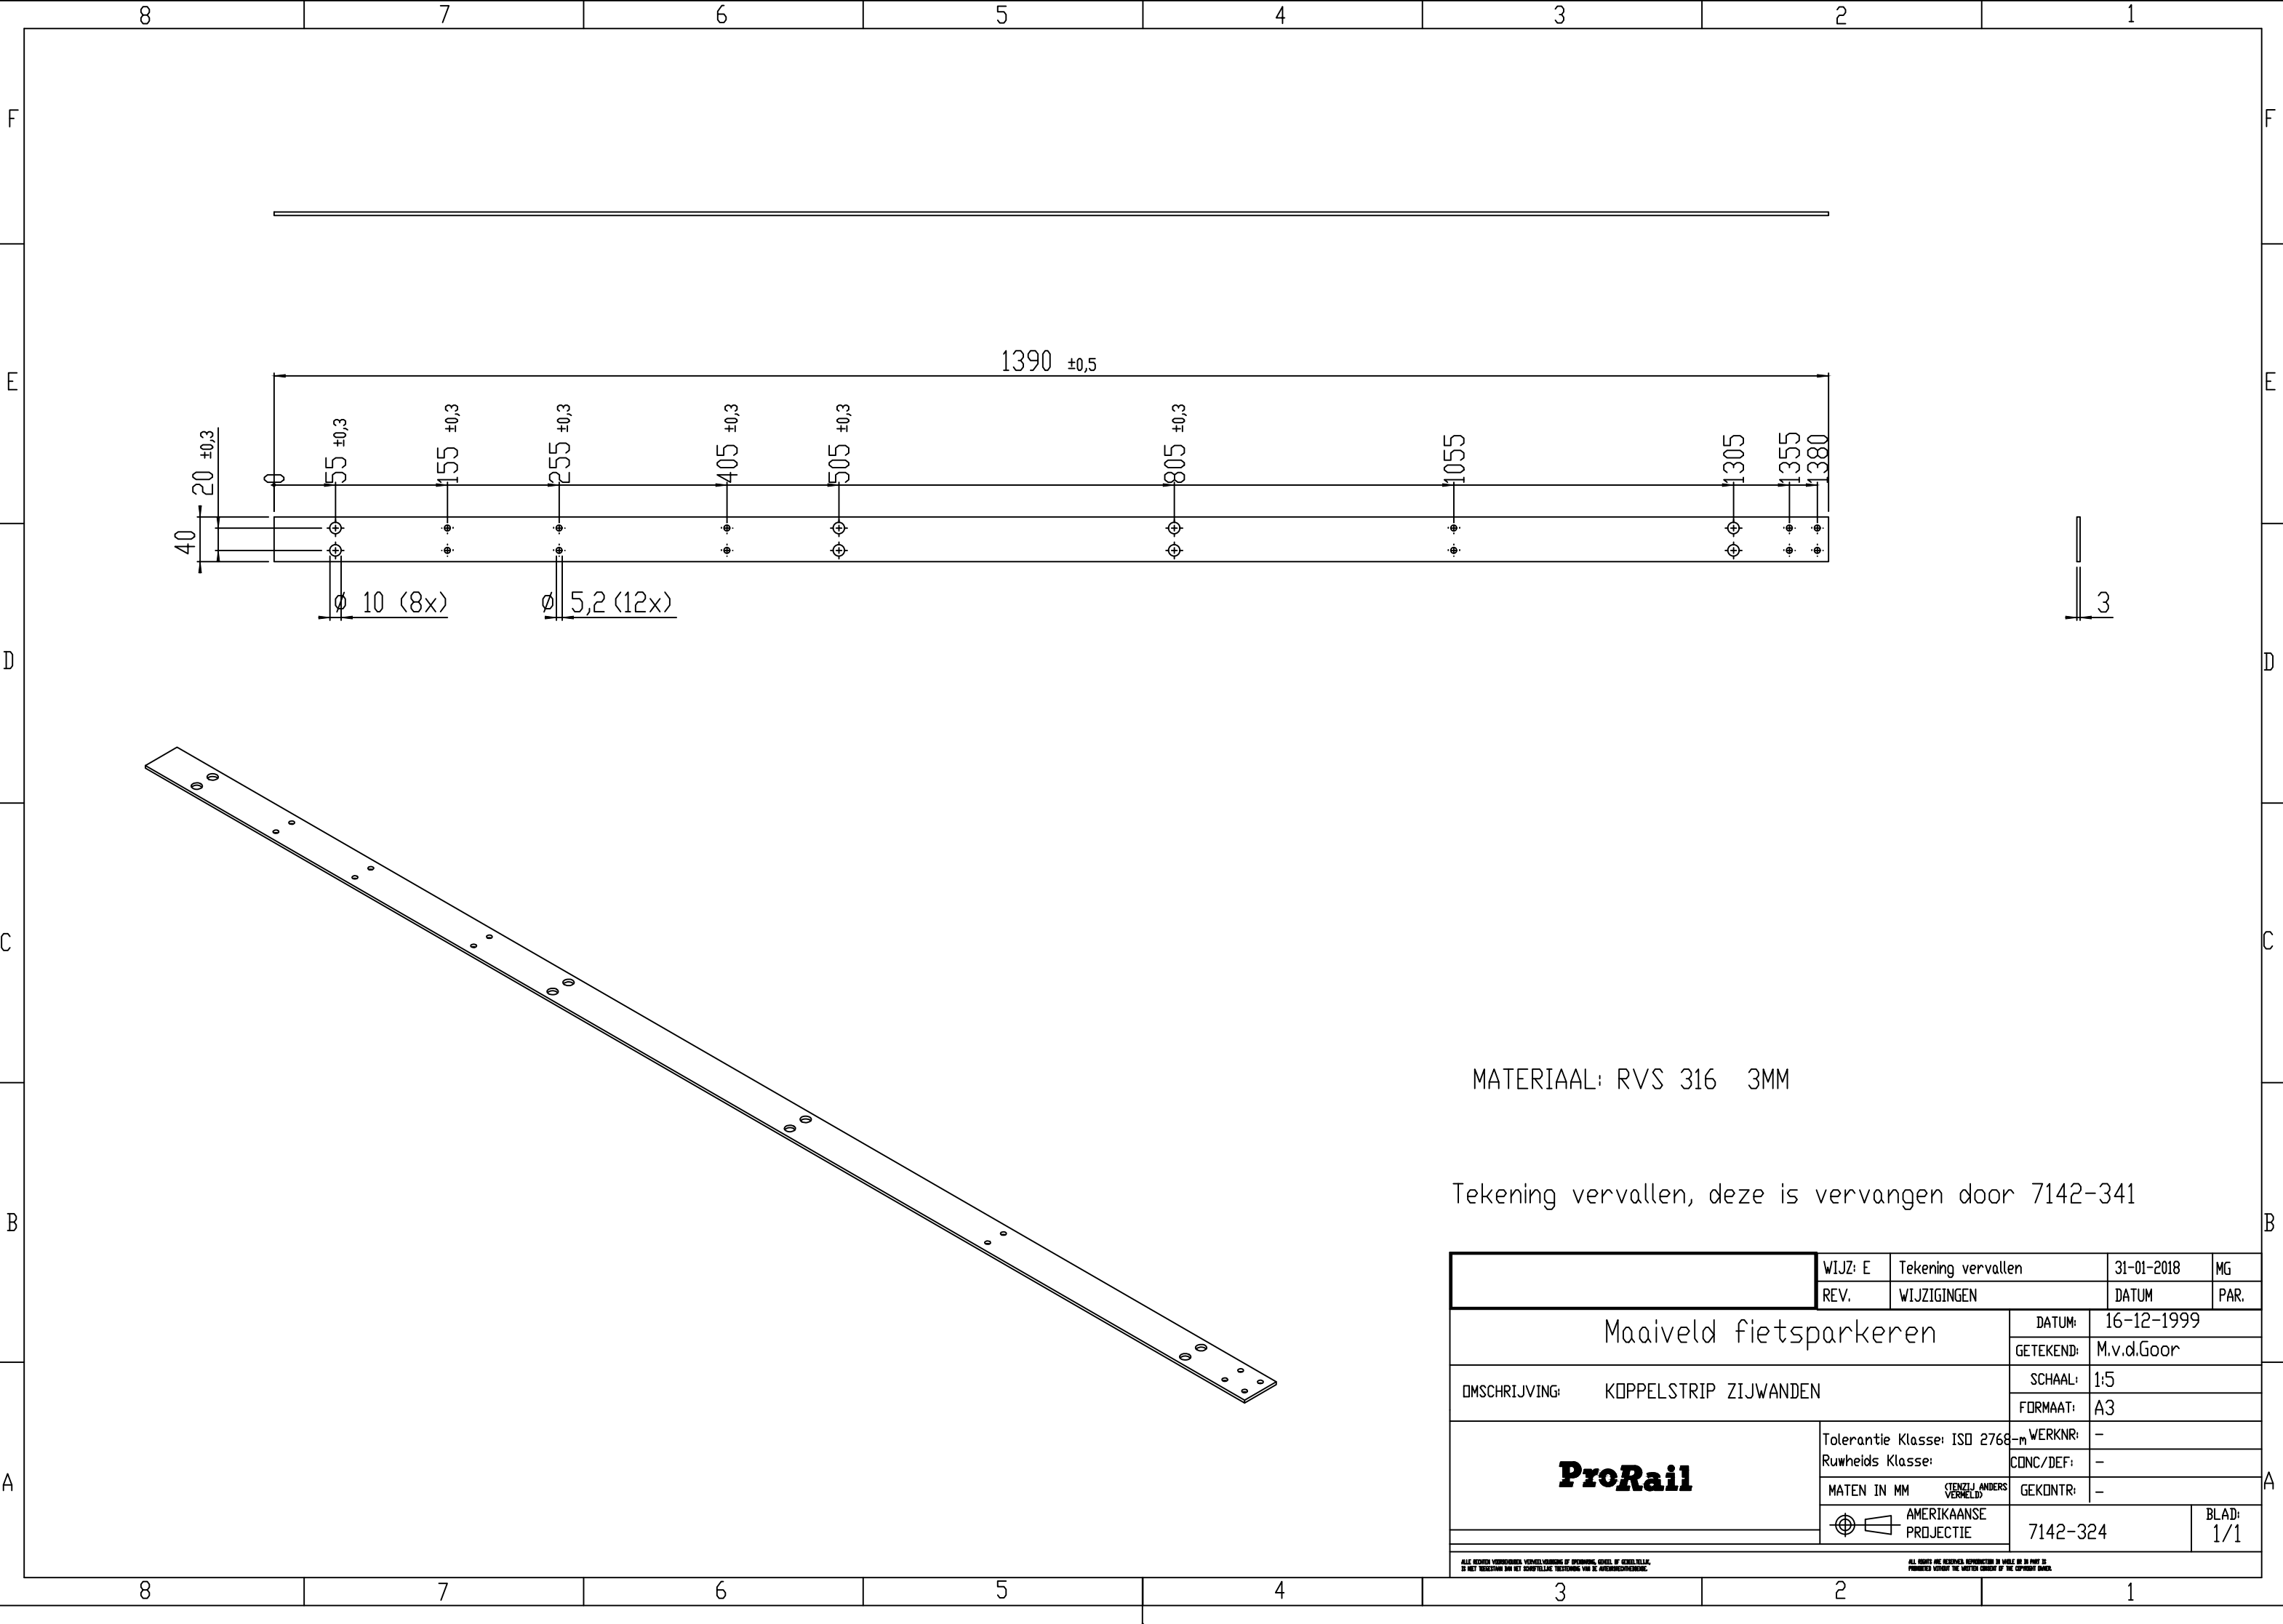

MATERIAAL: RVS 316 3MM

Tekening vervallen, deze is vervangen door 7142-341

		WIJZ: E	Tekening vervallen		31-01-2018		MG
		REV.	WIJZIGINGEN		DATUM		PAR.
Maaiveld fietsparkeren				DATUM:	16-12-1999		
				GETEKEND:	M.v.d.Goor		
				SCHAAL:	1:5		
OMSCHRIJVING: KOPPELSTRIP ZIJWANDEN				FORMAAT:	A3		
ProRail		Tolerantie Klasse: ISO 2768-m		WERKNR:	-		
		Ruwheids Klasse:		CONC/DEF:	-		
		MATEN IN MM (TENZIJ ANDERS VERMELD)		GEKONTR:	-		
		 AMERIKAANSE PROJECTIE		7142-324		BLAD: 1/1	
ALLE RECHTEN VOORBEHOUDEN. VERKEERSEVENDELEN OF SPORWEGEN, GEGEEL OF GEWELTIGELIJK, IS NIET VERBODEN OM HET KOPPELSTRIJK VERSTANDEN VAN DE AFWERKINGSCOMPAGNIE.							
ALL RIGHTS ARE RESERVED. REPRODUCTION IN WHOLE OR IN PART IS PROHIBITED WITHOUT THE WRITTEN CONSENT OF THE COPYRIGHT OWNER.							