
ALGEMENE TOLERANTIE OP DE STEEK VAN DE GATEN: ±0.3

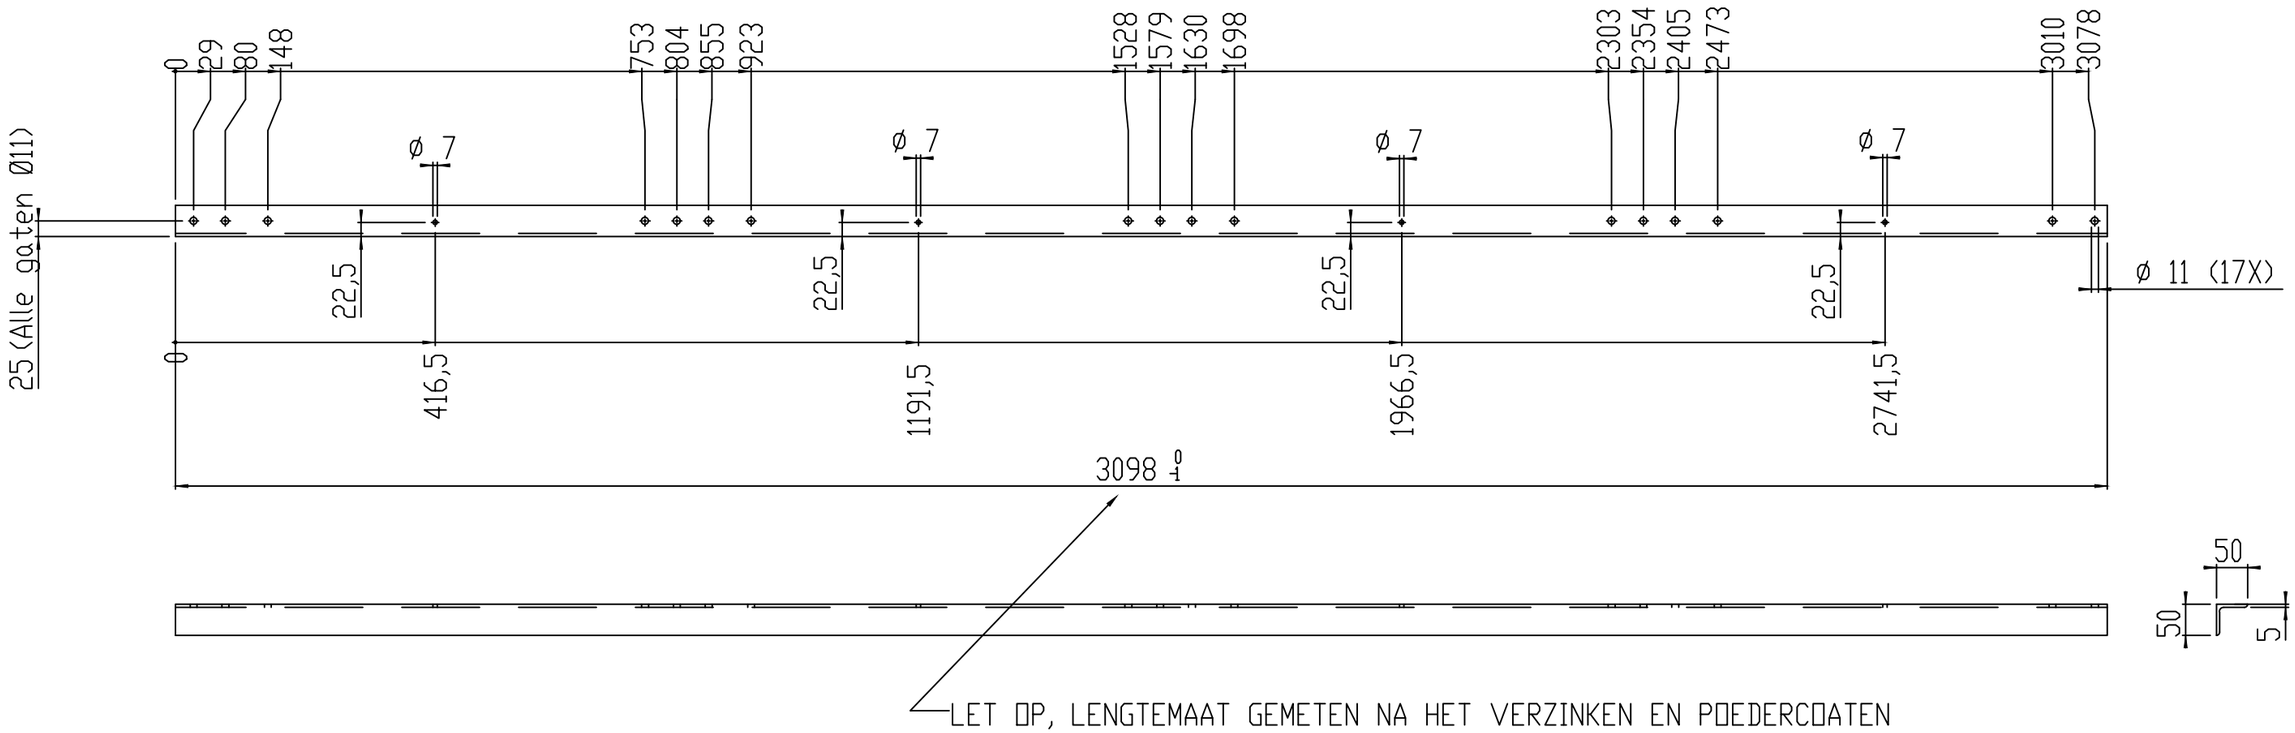

MATERIAAL: WGW HOEK 50X50X5 STAAL WERKSTOFNR: 1.0038

AFWERKING:
Therm verzinkt vlgs ISO 1461
Voorbehandeling dmv chromateren vlgs NEN5254
Aanbrengen: 1 Laag epoxy poedercoating, laagdikte minimaal 40 µm
Aanbrengen: 1 Laag graffitibestendige polyester poedercoating,
droge laagdikte minimaal 60 µm
Kleur: Zwart RAL 9005
Eisen van de coating vlgs NEN-EN-13438

ZICHTZIJDE: GEEN

	WIJZ: G	Tolerantie aanduidingen	09-11-2017	MG
	REV.	WIJZIGINGEN	DATUM	PAR.

Maaiveld fietsparkeren	DATUM:	16-12-1999
	GETEKEND:	M.v.d.Goor
OMSCHRIJVING: FRONTREGEL ONDERZIJDE START EN TUSSENSECTIE	SCHAAL:	1:10
	FORMAAT:	A3
ProRail	WERKNR:	–
Tolerantie Klasse: ISO 2768-m Ruwheids Klasse:	CONC/DEF:	–
MATEN IN MM (TENZIJ ANDERS VERMELD)	GEKONTR:	–
AMERIKAANSE PROJECTIE	7142-325	BLAD: 1/1

ALLE RECHTEN VOORBEHOUDEN. VERVEELVOUDIGING OF OPENBAARMAKING, GEHEEL OF GEDEELTELIJK, IS NIET TOEGESTAAN ZONDER SCHRIFTELIJKE TOESTEMMING VAN DE AANSPRAKELIJKE.

ALL RIGHTS ARE RESERVED. REPRODUCTION IN WHOLE OR IN PART IS PROHIBITED WITHOUT THE WRITTEN CONSENT OF THE COPYRIGHT OWNER.