


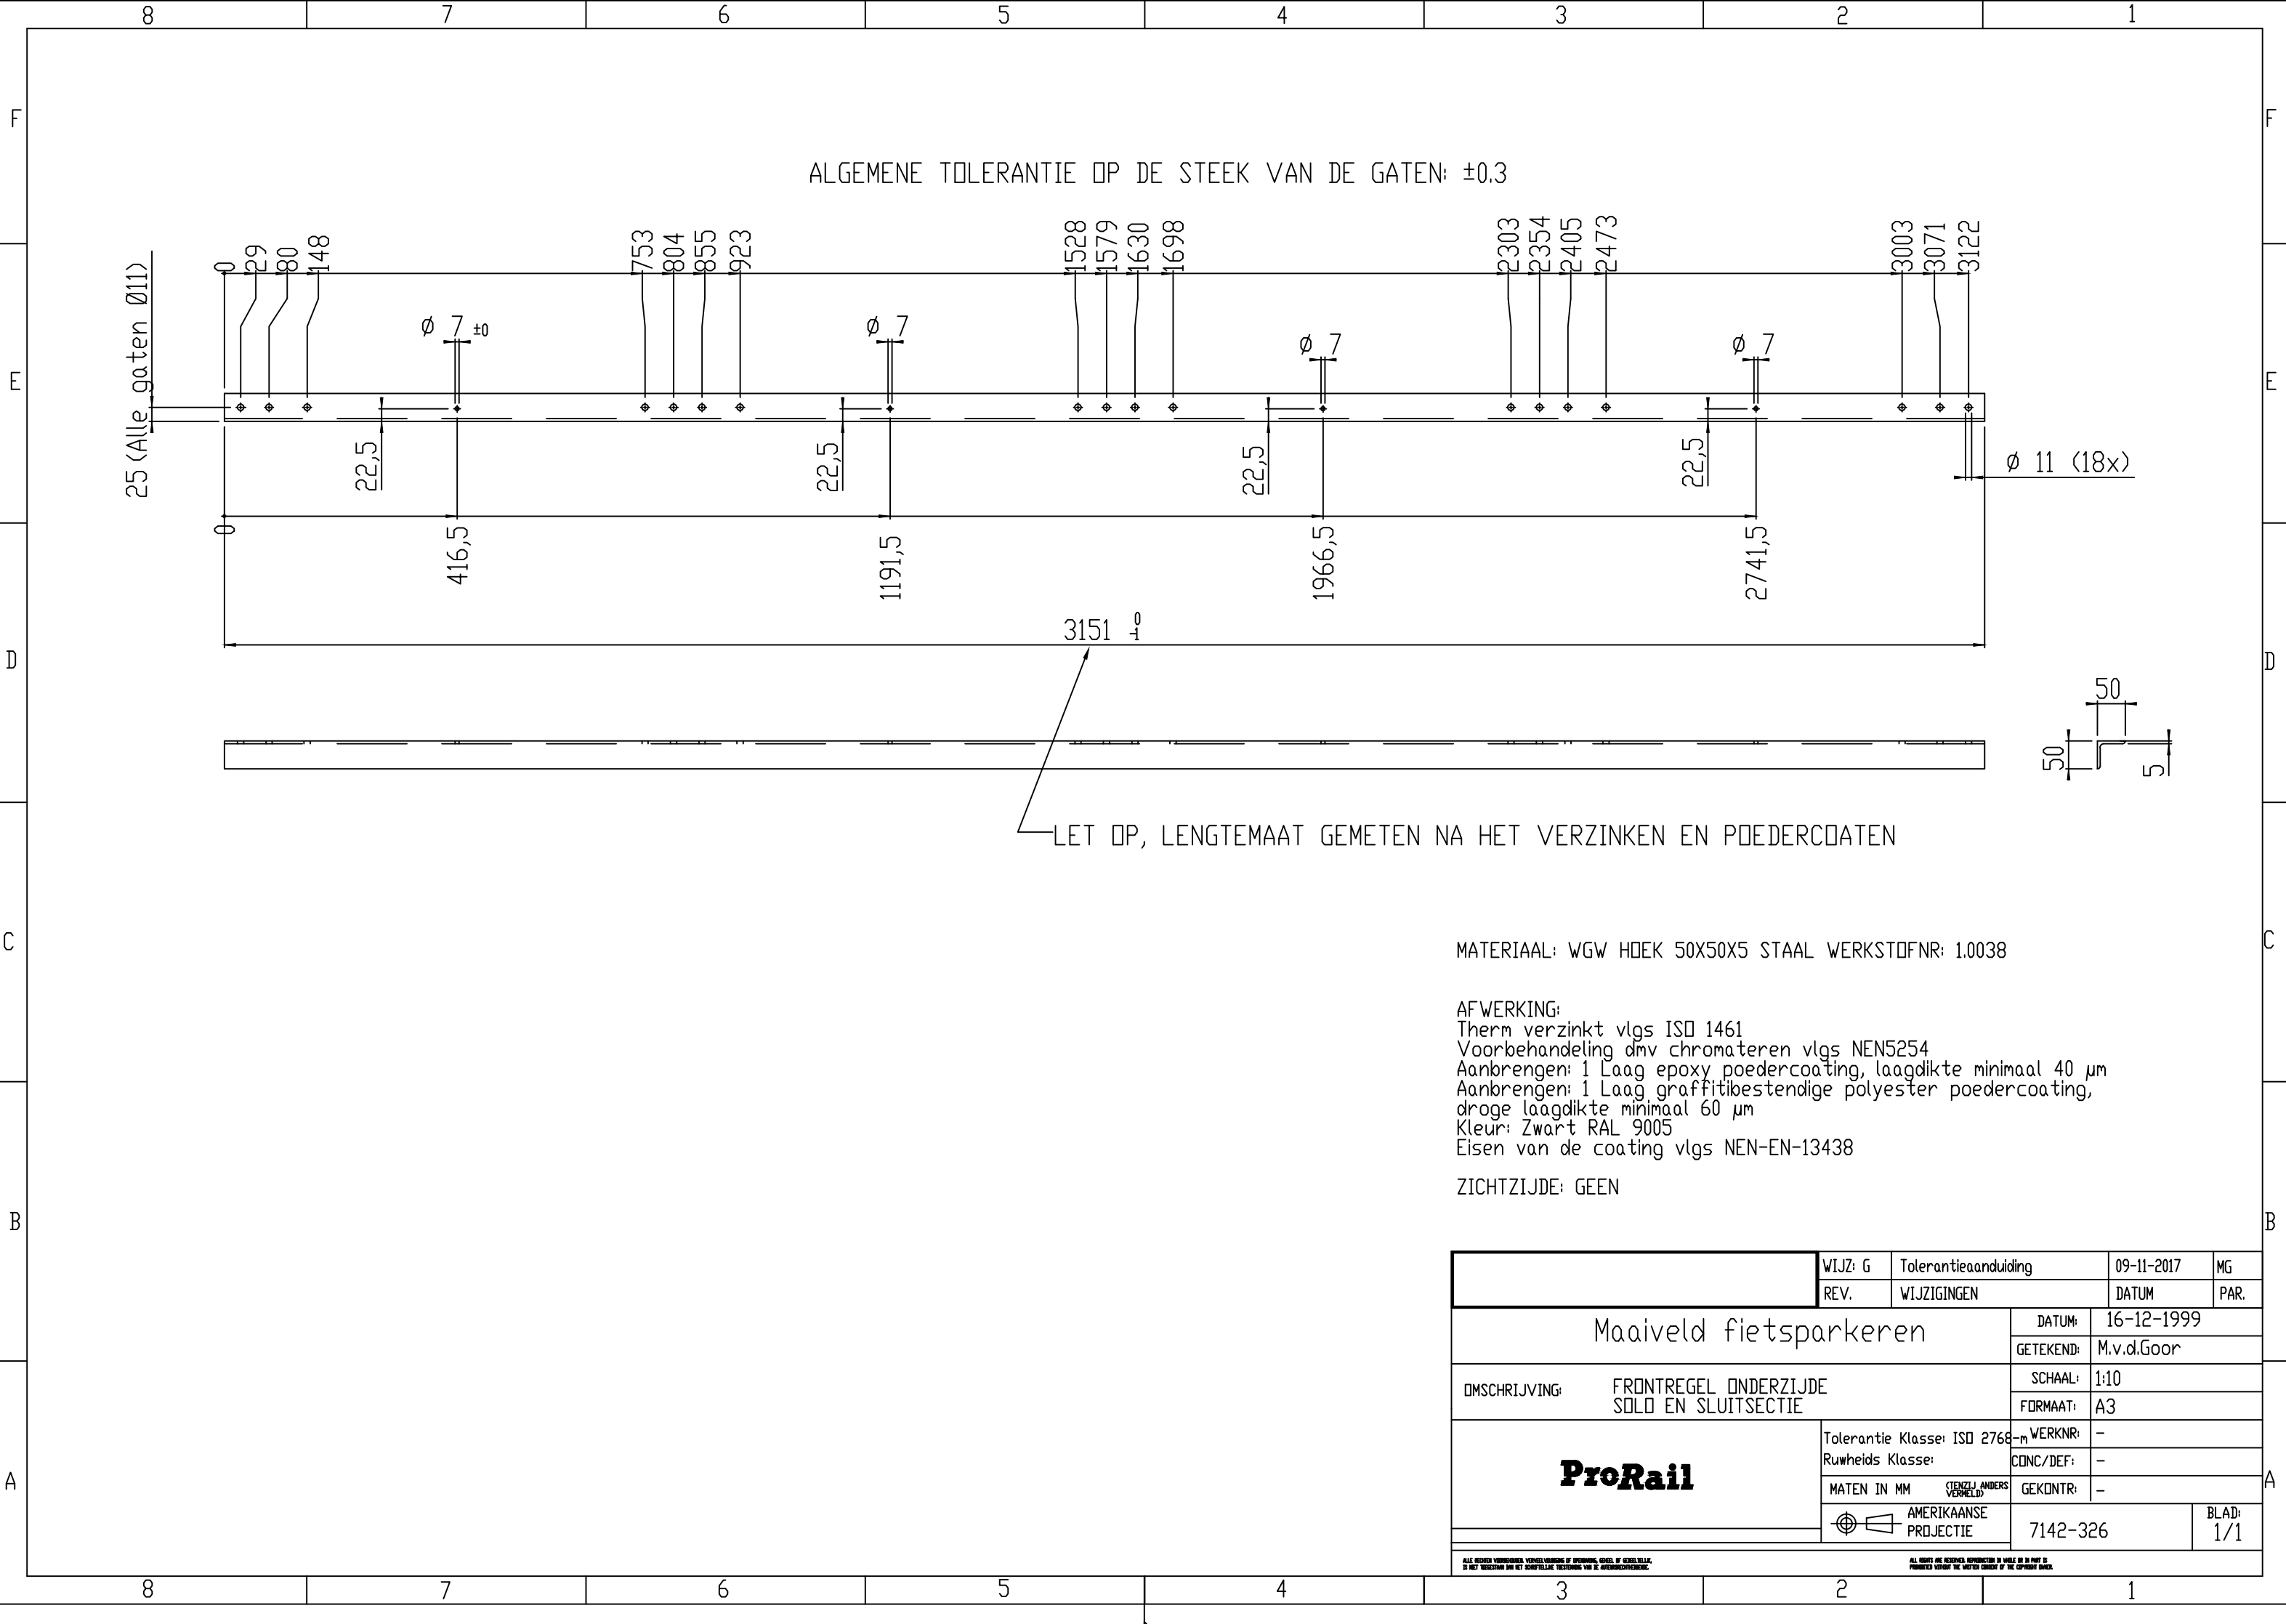

ALGEMENE TOLERANTIE OP DE STEEK VAN DE GATEN: $\pm 0,3$

LET OP, LENGTEMAAT GEMETEN NA HET VERZINKEN EN POEDERCOATEN

MATERIAAL: WGW HDEK 50X50X5 STAAL WERKSTOFNR: 1.0038

AFWERKING:
Therm verzinkt vlgs ISO 1461
Voorbehandeling dmv chromateren vlgs NEN5254
Aanbrengen: 1 Laag epoxy poedercoating, laagdikte minimaal 40 μm
Aanbrengen: 1 Laag graffitibestendige polyester poedercoating, droge laagdikte minimaal 60 μm
Kleur: Zwart RAL 9005
Eisen van de coating vlgs NEN-EN-13438

ZICHTZIJDE: GEEN

	WIJZ: G	Tolerantieaanduiding	09-11-2017	MG
	REV.	WIJZIGINGEN	DATUM	PAR.
Maaiveld fietsparkeren			DATUM:	16-12-1999
			GETEKEND:	M.v.d.Goor
OMSCHRIJVING: FRONTREGEL ONDERZIJDE SOLO EN SLUITSECTIE			SCHAAL:	1:10
			FORMAAT:	A3
ProRail	Tolerantie Klasse: ISO 2768-m	WERKNR:	-	
	Ruwheids Klasse:	CONC/DEF:	-	
	MATEN IN MM (TENzij anders vermeld)	GEKONTR:	-	
			AMERIKAANSE PROJECTIE	7142-326
				BLAD: 1/1

ALLE RECHTEN VAN REPRODUCTIE VOORBEHOUDEN OF OVERNAME, ZONDER OF ZONDER TOEGESTEMMING, IS NIET VERBODEN. ALLE RECHTEN VAN REPRODUCTIE VOORBEHOUDEN OF OVERNAME, ZONDER OF ZONDER TOEGESTEMMING, IS NIET VERBODEN.