


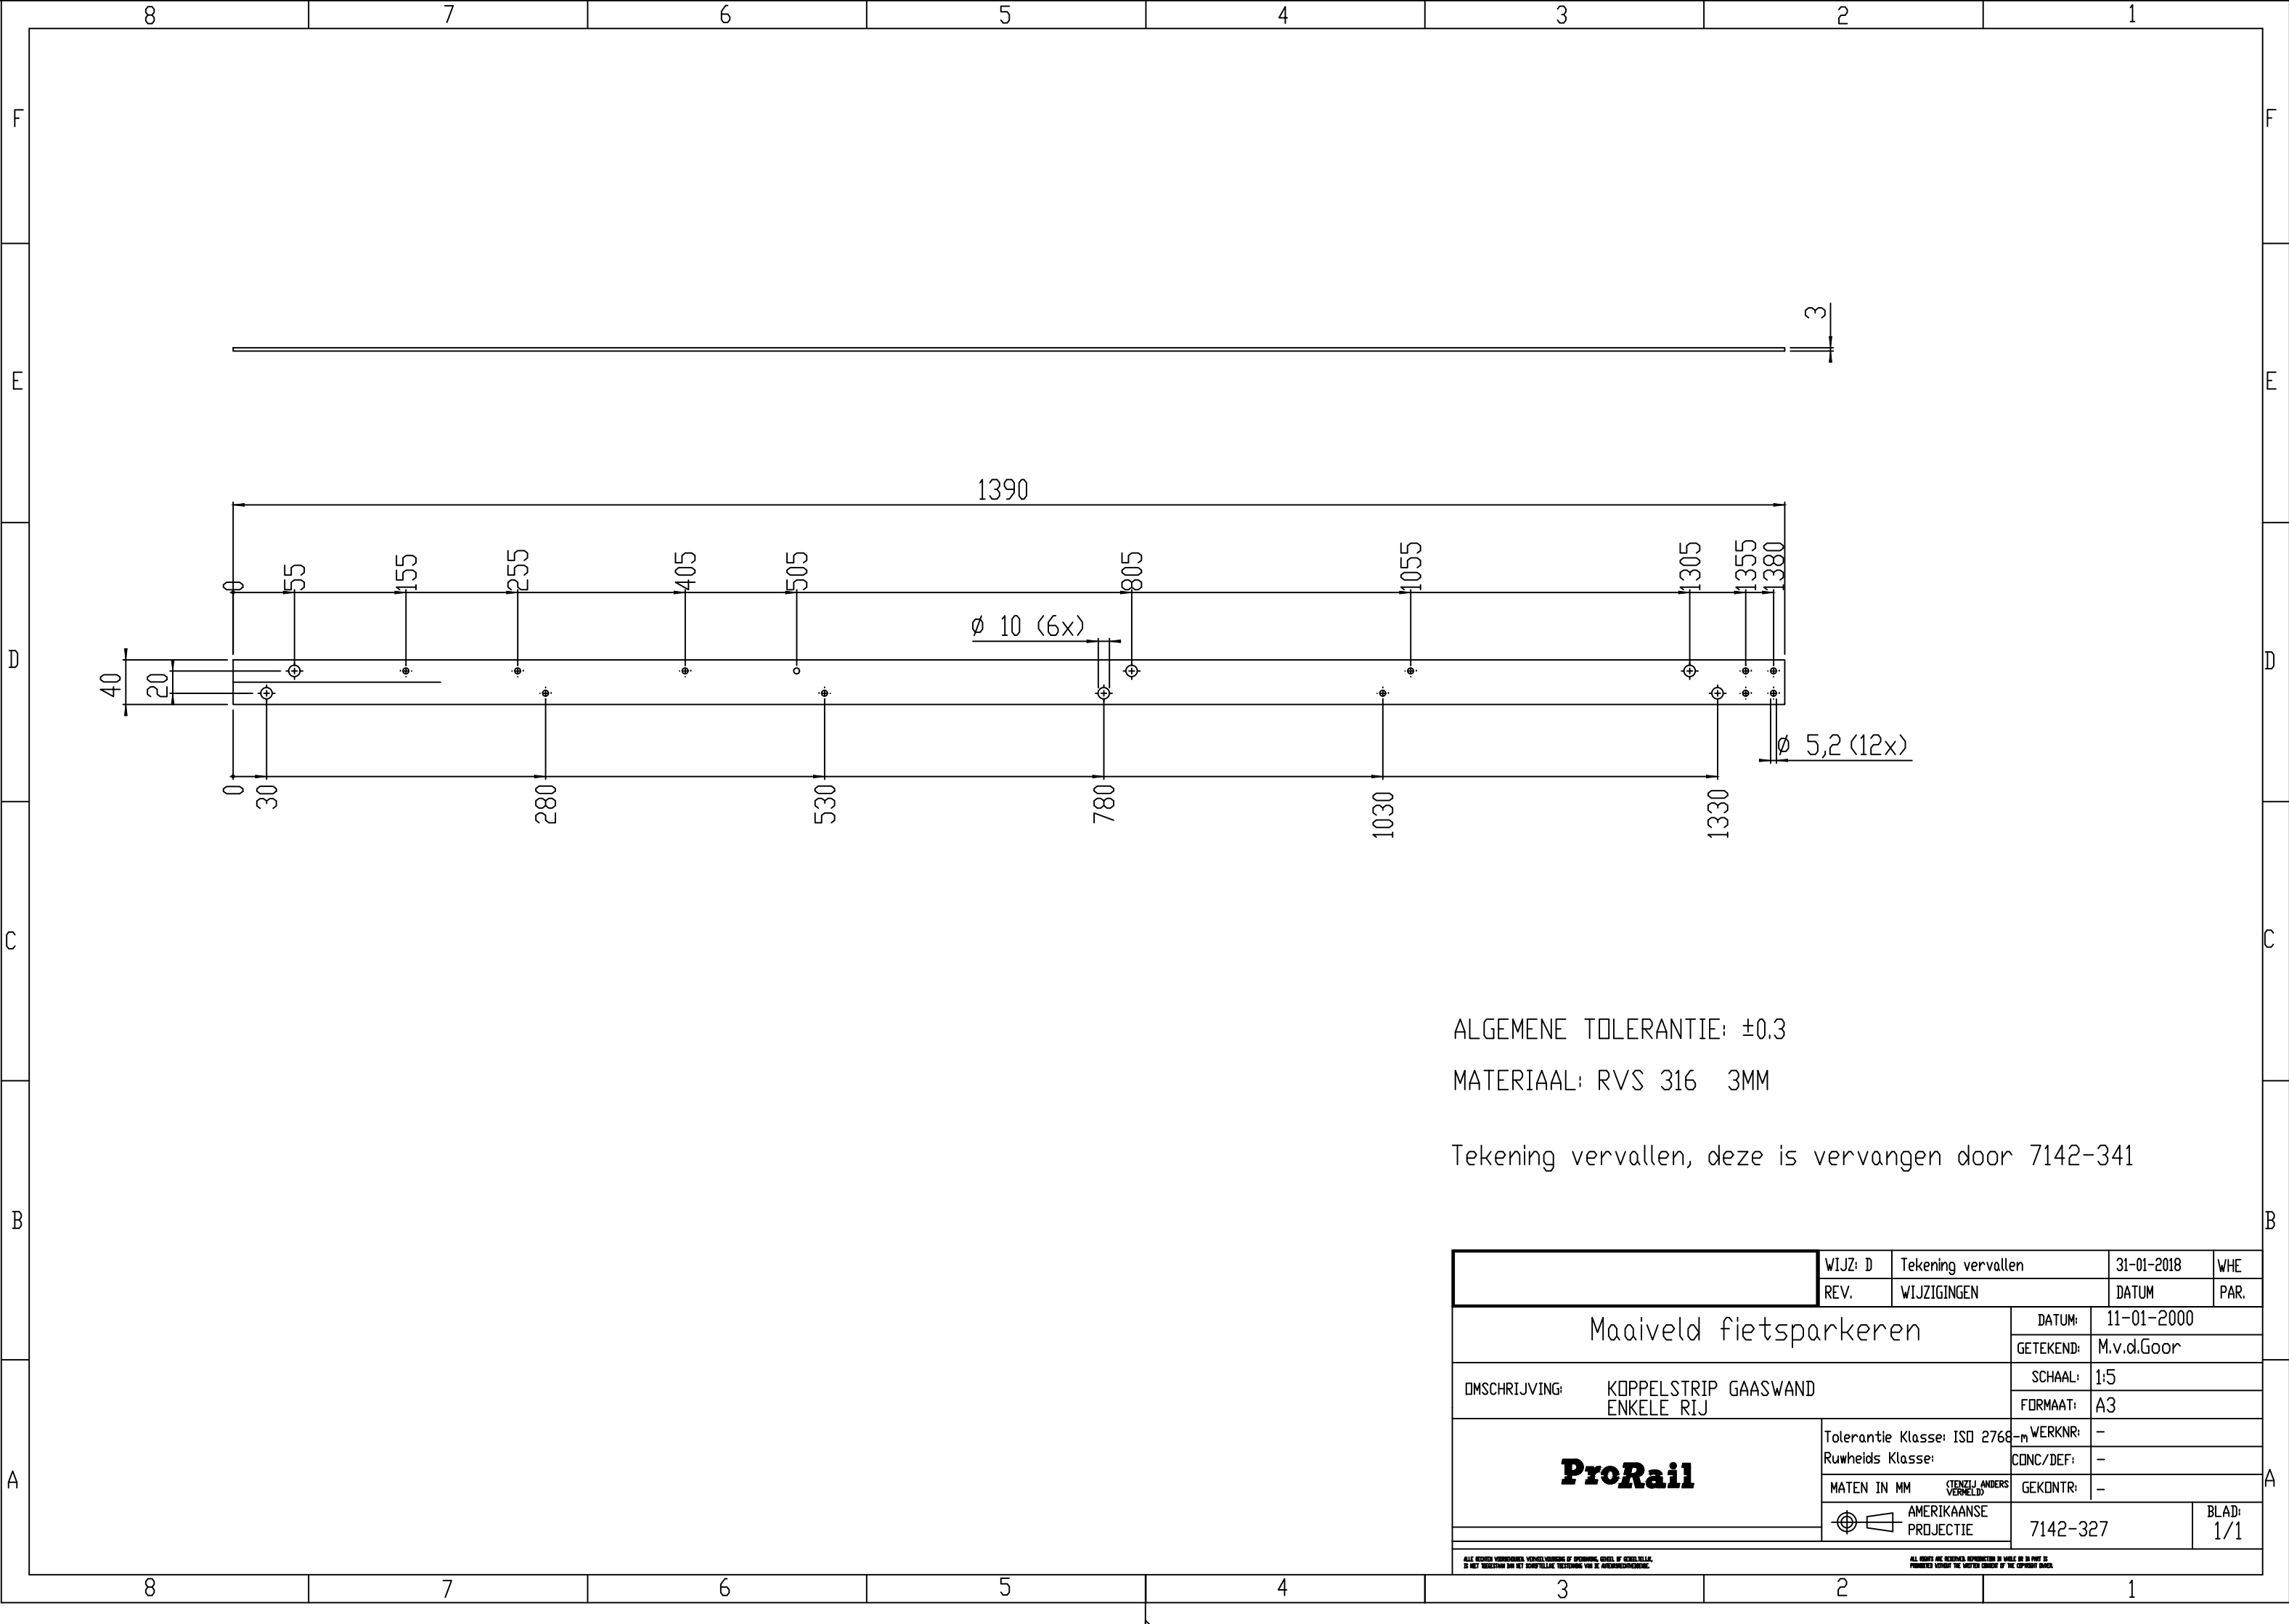

ALGEMENE TOLERANTIE: ±0.3

MATERIAAL: RVS 316 3MM

Tekening vervallen, deze is vervangen door 7142-341

		WIJZ: D	Tekening vervallen		31-01-2018		WHE			
		REV.	WIJZIGINGEN		DATUM		PAR.			
Maaiveld fietsparkeren					DATUM:		11-01-2000			
					GETEKEND:		M.v.d.Goor			
OMSCHRIJVING: KOPPELSTRIP GAASWAND ENKELE RIJ					SCHAAL:		1:5			
					FORMAAT:		A3			
ProRail					Tolerantie Klasse: ISO 2768-m		WERKNR:		-	
					Ruwheids Klasse:		CONC/DEF:		-	
					MATEN IN MM (TENZIJ ANDERS VERMELD)		GEKONTR:		-	
							AMERIKAANSE PROJECTIE		7142-327	
ALLE RECHTEN VOORBEHOUDEN. VERKEERSEVENINGEN OF OPWIJKNING, GEGEEL OF GEWELTIGELIJK, IS NIET VERBODEN. DIT NIET AANTONENDE VERKEERSEVENING VAN DE AFWERKINGSEVENING.										
ALL RIGHTS ARE RESERVED. REPRODUCTION IN WHOLE OR IN PART IS PROHIBITED WITHOUT THE WRITTEN CONSENT OF THE COPYRIGHT OWNER.										