

MATERIAAL: STAAL WERKSTOFNR: 1.0038

AFWERKING:

Therm verzinkt vlgs ISO 1461

Voorbehandeling dmv chromateren vlgs NEN5254



Aankbrengen: 1 Laag epoxy poedercoating, laagdikte minimaal 40 μm


Aanbrengen: 1 Laag graffitibestendige polyester poedercoating,
droge laagdikte minimaal 60 µm

Kleur: Zwart RAL 9005

Eisen van de coating vlgs NEN-EN-13438

ZICHTZIJDE: GEEN

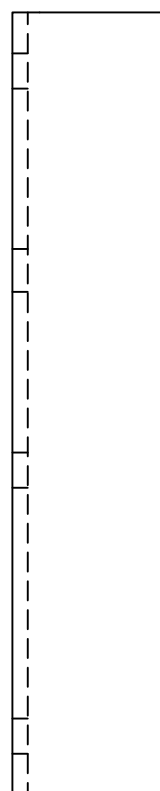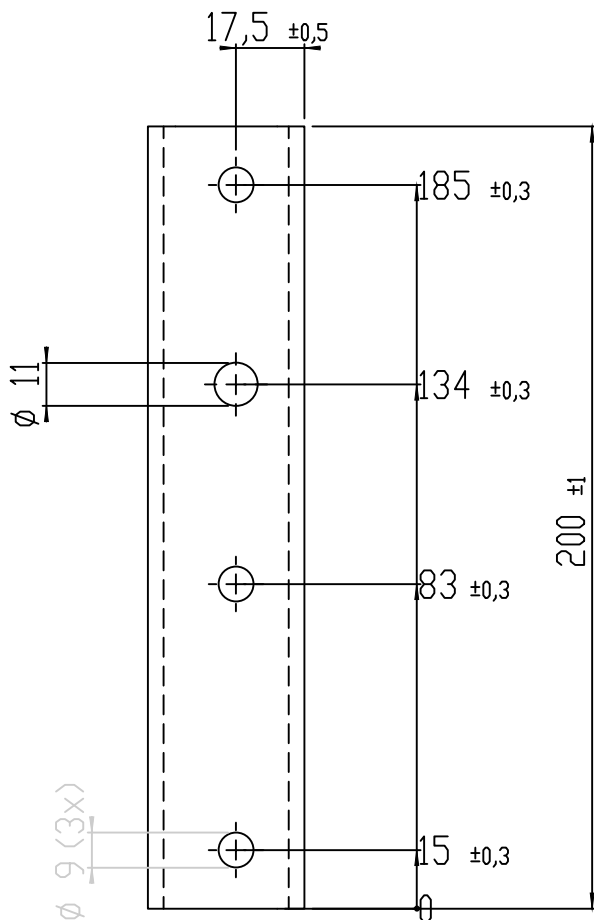

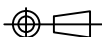		WIJZ: E	AFWERKING		19-03-2015	MG
		REV.	WIJZIGINGEN		DATUM	PAR
Maaiveld fietsparkeren				DATUM:	16-12-1999	
				GETEKEND:	M.V.D.GOOR	
OMSCHRIJVING: KOPPELSTUK FRONTREGEL				SCHAAL:	1:2	
				FORMAAT:	A4	
		Tolerantie Klasse: ISO 2768-m		WERKNR:		
		Ruwheds Klasse:		CONC/DEF:		-
		MATEN IN MM (TENZIJ ANDERS VERMELD)		GEKONTR:		-
		 AMERIKAANSE PROJECTIE		TEKENINGNUMMER: 7142-328		BLAD: 1/1