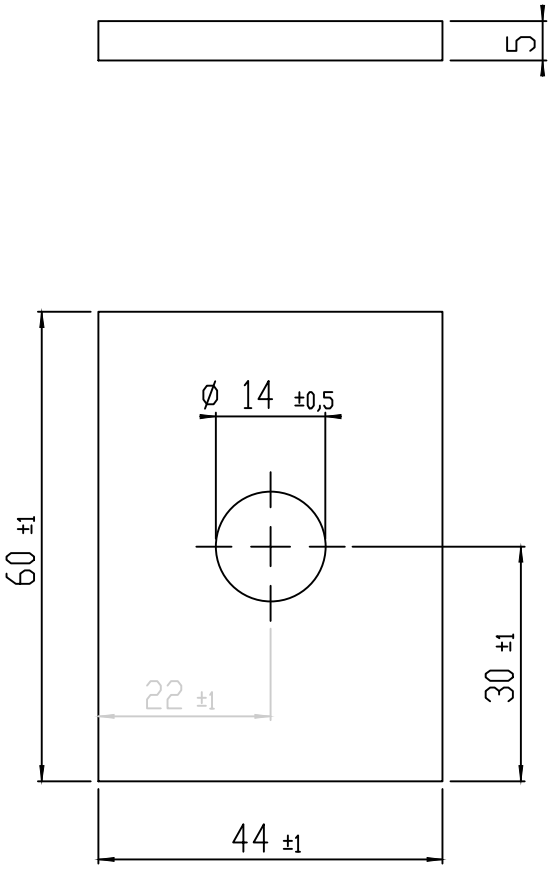


MATERIAAL: STAAL WERKSTOFNR: 1.0038

	WIJZ: B	TOLERANTIE	12-05-2004	MG
	REV.	WIJZIGINGEN	DATUM	PAR.

Maaiveld fietsparkeren	DATUM:	11-01-2000
	GETEKEND:	M.V.D.GOOR
OMSCHRIJVING: STRIP TUSSENWAND	SCHAAL:	1:1
	FORMAAT:	A4
Tolerantie Klasse: ISO 2768-m Ruwheids Klasse:	WERKNR:	
MATEN IN MM (TENZIJ ANDERS VERMELD)	CONC/DEF:	-
AMERIKAANSE PROJECTIE	GEKONTR:	-
ProRail	TEKENINGNUMMER: 7142-331	BLAD: 1/1

ALLE RECHTEN VOORBEHOUDEN. VERMENIGVULDIGING OF OPENBAARMAKING, GEHEEL OF GEDEELTELIJK, IS NIET TOEGESTAAN ZONDER SCHRIFTELIJKE TOESTEMMING VAN DE AFFICHEERDER/ENGINEER.

ALL RIGHTS ARE RESERVED. REPRODUCTION IN WHOLE OR IN PART IS PROHIBITED WITHOUT THE WRITTEN CONSENT OF THE COPYRIGHT OWNER.