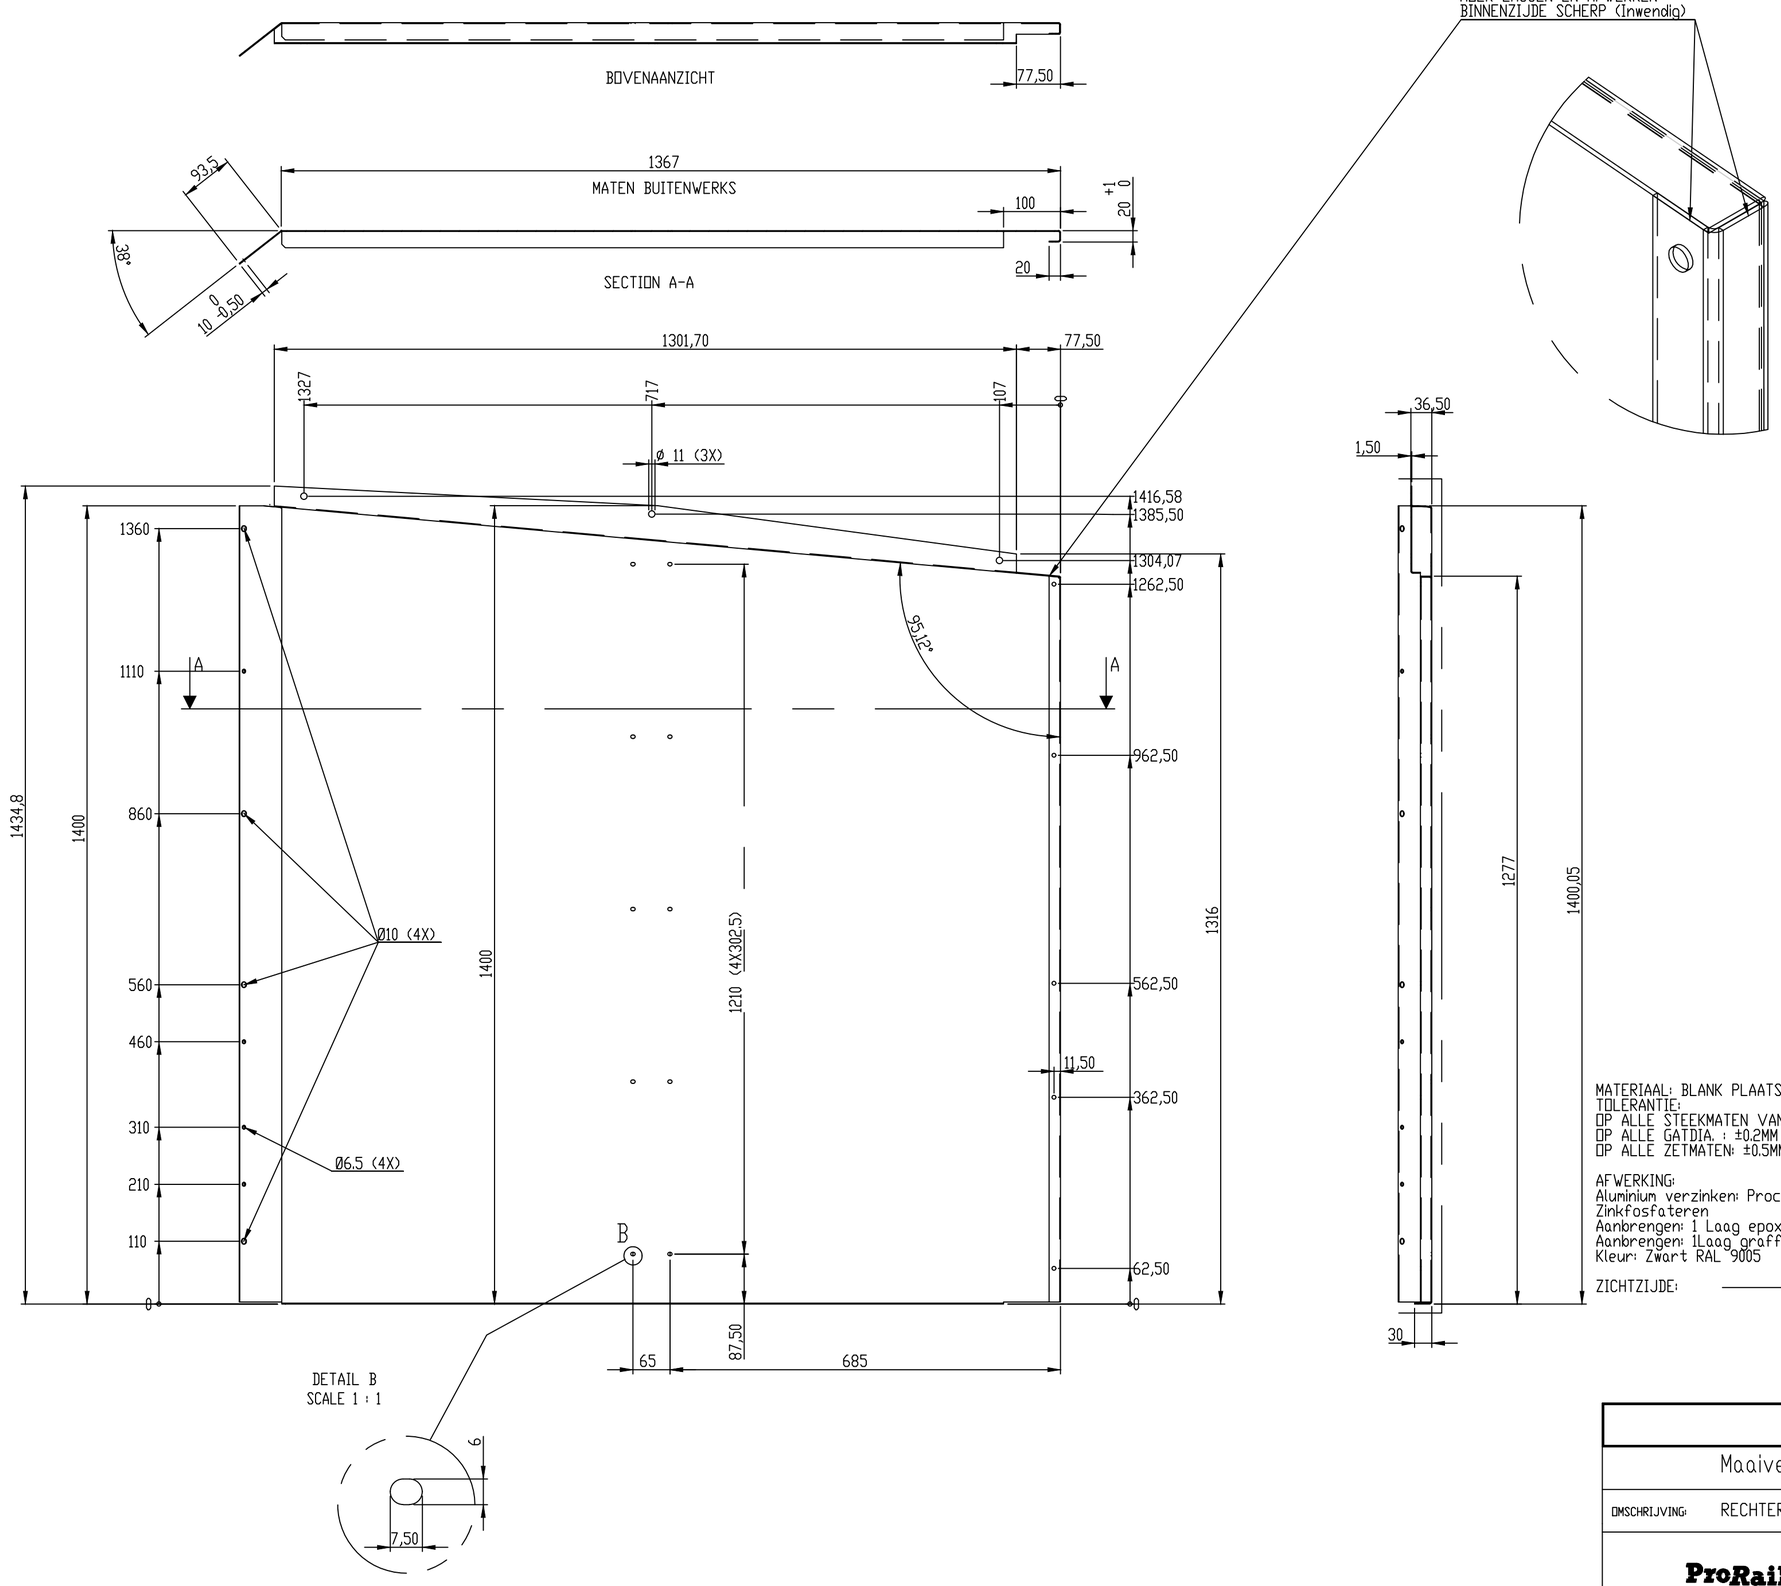


MATERIAAL: BLANK PLAATSTAAL WERKSTOFNR:1.0038 1.5 MM
TOLERANTIE:
OP ALLE STEEKMATEN VAN DE GATEN: ±0.3MM
OP ALLE GATDIA. : ±0.2MM
OP ALLE ZETMATEN: ±0.5MM, TENZIJ ANDERS AANGEGEVEN.

AFWERKING:
Aluminium verzinken: Proces Microzinq, laagdikte 8-15 mikron.
Zinkfosfateren
Aanbrengen: 1 Laag epoxy poedercoating, laagdikte minimaal 40µm
Aanbrengen: 1Laag graffitibestendige polyester poedercoating,laagdikte min. 60 µm
Kleur: Zwart RAL 9005

ZICHTZIJDE: _____

WIJZ: D	Sleufgaten 6x7.5		24-03-2016	MG
REV.	WIJZIGINGEN		DATUM	PAR.

Maaiveld fietsparkeren

OMSCHRIJVING: RECHTER ZIJWAND ENKELZIJDIG

ProRail

DATUM:	12-01-2011
GETEKEND:	M.V.D.GOOR
SCHAAL:	1:7.5
FORMAAT:	A2
WERKNR:	-
CONC/DEF:	-
GEKONTR:	-
TEKENINGNUMMER:	7142-333
BLAD:	1/1

Tolerantie Klasse: ISO 2768-m
Ruwheids Klasse:
MATEN IN MM (TENZIJ ANDERS VERMELD)
AMERIKAANSE PROJECTIE

ALL RIGHTS ARE RESERVED. NO PART OF THIS DRAWING MAY BE REPRODUCED OR MADE PUBLIC IN ANY FORM OR BY ANY MEANS, ELECTRONIC OR MECHANICAL, WITHOUT THE WRITTEN CONSENT OF THE COPYRIGHT OWNER.