



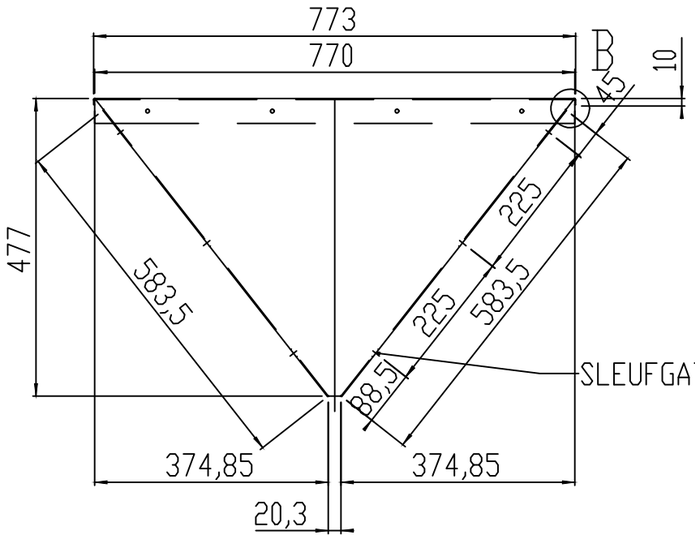


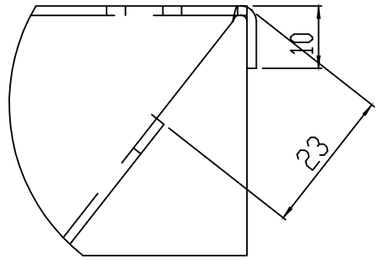

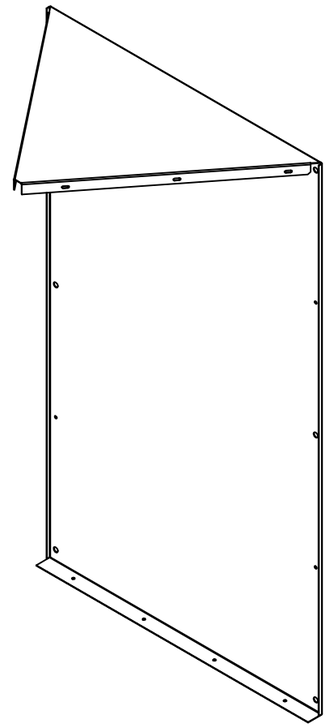

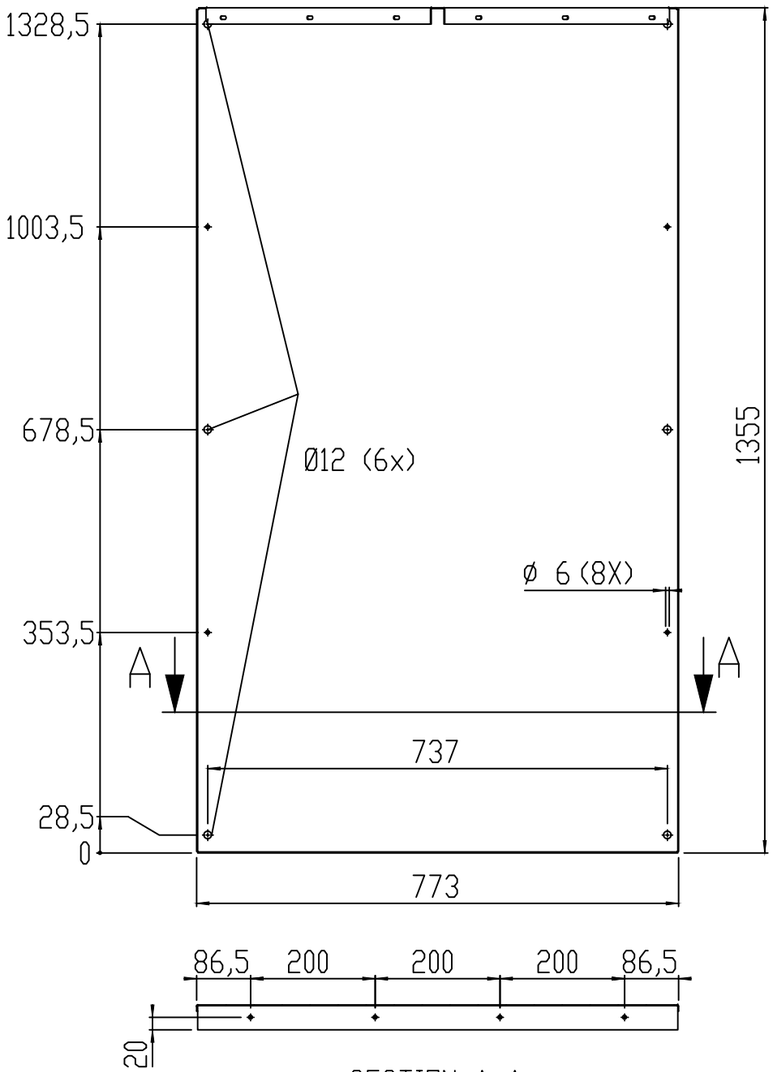

SECTION A-A

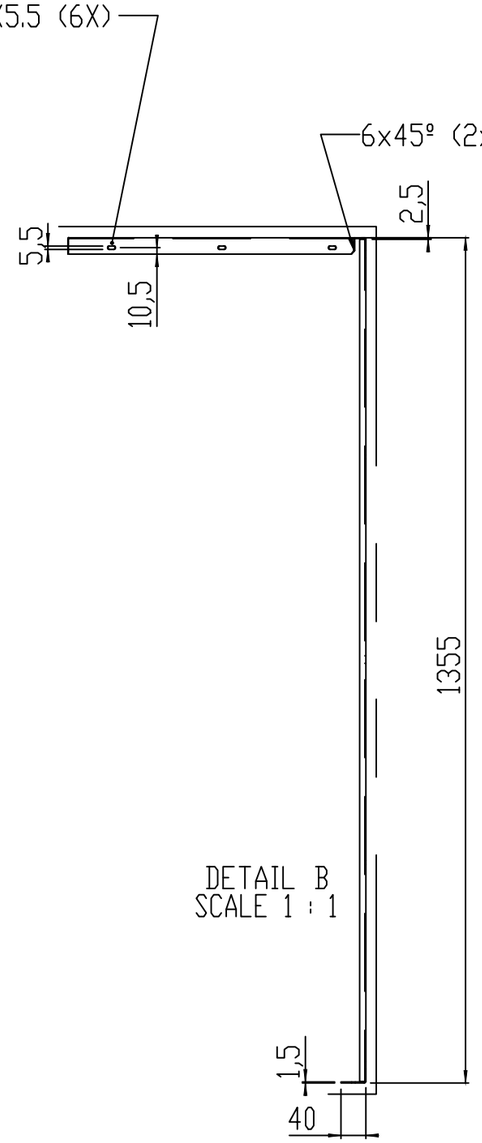

DETAIL B
SCALE 1 : 1

MATERIAAL: SENDZIMIR WERKSTOFNR:1.0338 1.5MM (SNIJDEN MET STIKSTOF)
TOLERANTIE:
OP ALLE STEEKMATEN VAN DE GATEN: ±0.3MM
OP ALLE GATDIA. : ±0.2MM
OP ALLE ZETMATEN: ±0.5MM, TENZIJ ANDERS AANGEGEVEN.

AFWERKING:
Ontvetten
Zinkfosfateren
Aanbrengen: 1 Laag kataforeseprimer, droge laagdikte minimaal 20 µm
Aanbrengen: 1 Laag graffitibestendige polyester poedercoating,
laagdikte minimaal 60 µm
Kleur: Zwart RAL 9005

ZICHTZIJDE: ————

	WIJZ: K	MAAT 2.5 TOEGEVOEGD	12-10-2015	MG
	REV.	WIJZIGINGEN	DATUM	PAR.

Maaiveld fietsparkeren

OMSCHRIJVING: BUITENWAND ACHTERZIJDE

DATUM:	06-01-2000
GETEKEND:	M.v.d.Goor
SCHAAL:	1:10
FORMAAT:	A3
WERKNR:	–
CONC/DEF:	–
GEKONTR:	–
BLAD:	1/1

Tolerantie Klasse: ISO 2768-m
Ruwheids Klasse:
MATEN IN MM (TENZIJ ANDERS VERMELD)
AMERIKAANSE PROJECTIE

ProRail

7142-334

ALLE RECHTEN VOORBEHOUDEN. VERVEELVOUDIGING OF OPENBAARMAKING, GEHEEL OF GEDEELTELIJK, IS NIET TOEGESTAAN ZONDER SCHRIFTELIJKE TOESTEMMING VAN DE AANSPRAKELIJKE PERSONEN.

ALL RIGHTS ARE RESERVED. REPRODUCTION IN WHOLE OR IN PART IS PROHIBITED WITHOUT THE WRITTEN CONSENT OF THE COPYRIGHT OWNER.