




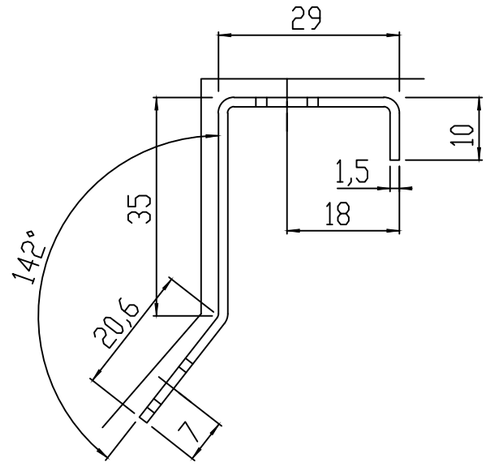

DETAIL A
SCALE 1 : 1

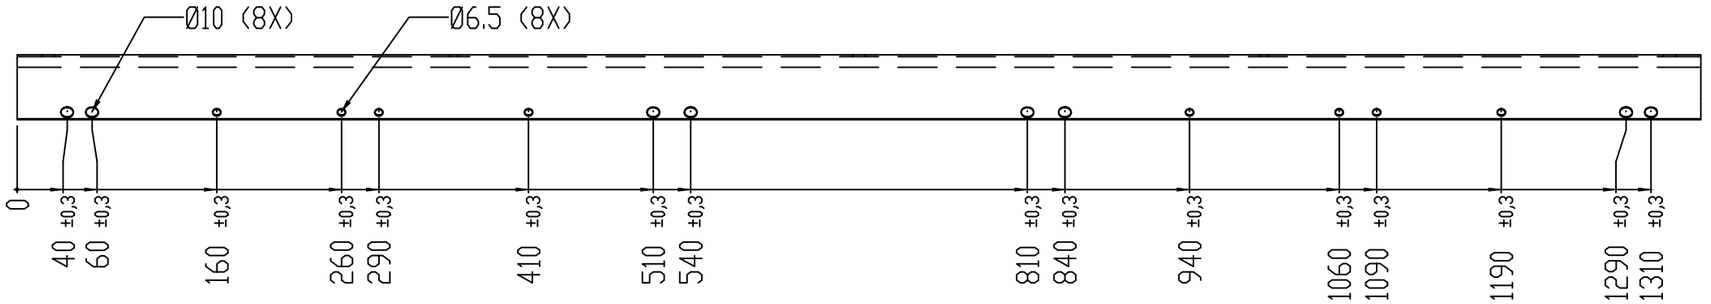

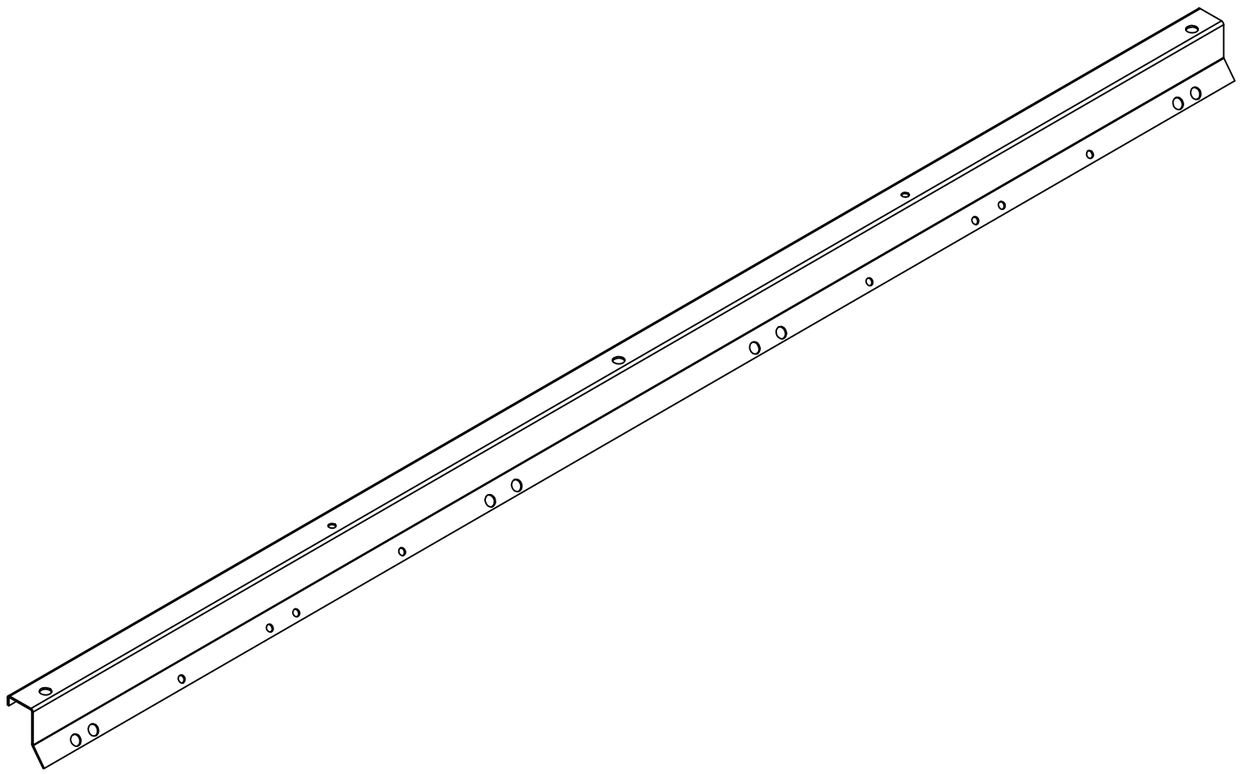



ALG.TOLERANTIE: ±0.5

MATERIAAL: SENDZIMIR 1.5MM
WERKSTOFNR: 1.0338
AFWERKING: Ontvetten-chromateren-spoelen
Anbrengen: 1 Laag graffitibestendige polyester poedercoating
RAL 9005
Laagdikte, minimaal 60µm
Zichtzijde: _____

	WIJZ: G	L + R	14-02-2019	MG
	REV.	WIJZIGINGEN	DATUM	PAR.

Maaiveld fietsparkeren	DATUM:	06-01-2000
	GETEKEND:	M.v.d.Goor
OMSCHRIJVING: SLUITPROFIEL UNIVERSEEL ACHTERWAND ENKELE RIJ	SCHAAL:	1:5
	FORMAAT:	A3
Tolerantie Klasse: ISO 2768-m Ruwheids Klasse:	WERKNR:	-
	CONC/DEF:	-
MATEN IN MM (TENZIJ ANDERS VERMELD)	GEKONTR:	-
AMERIKAANSE PROJECTIE	7142-335	BLAD: 1/1

ProRail

ALLE RECHTEN VOORBEHOUDEN. VERVEELVOUDIGEN OF OPENBAARMAKING, GEHEEL OF GEDEELTELIJK, IS NIET TOEGESTAAN ZONDER SCHRIFTELIJKE TOESTEMMING VAN DE AUTEURSRECHTHEBBENDE.

ALL RIGHTS ARE RESERVED. REPRODUCTION IN WHOLE OR IN PART IS PROHIBITED WITHOUT THE WRITTEN CONSENT OF THE COPYRIGHT OWNER.