
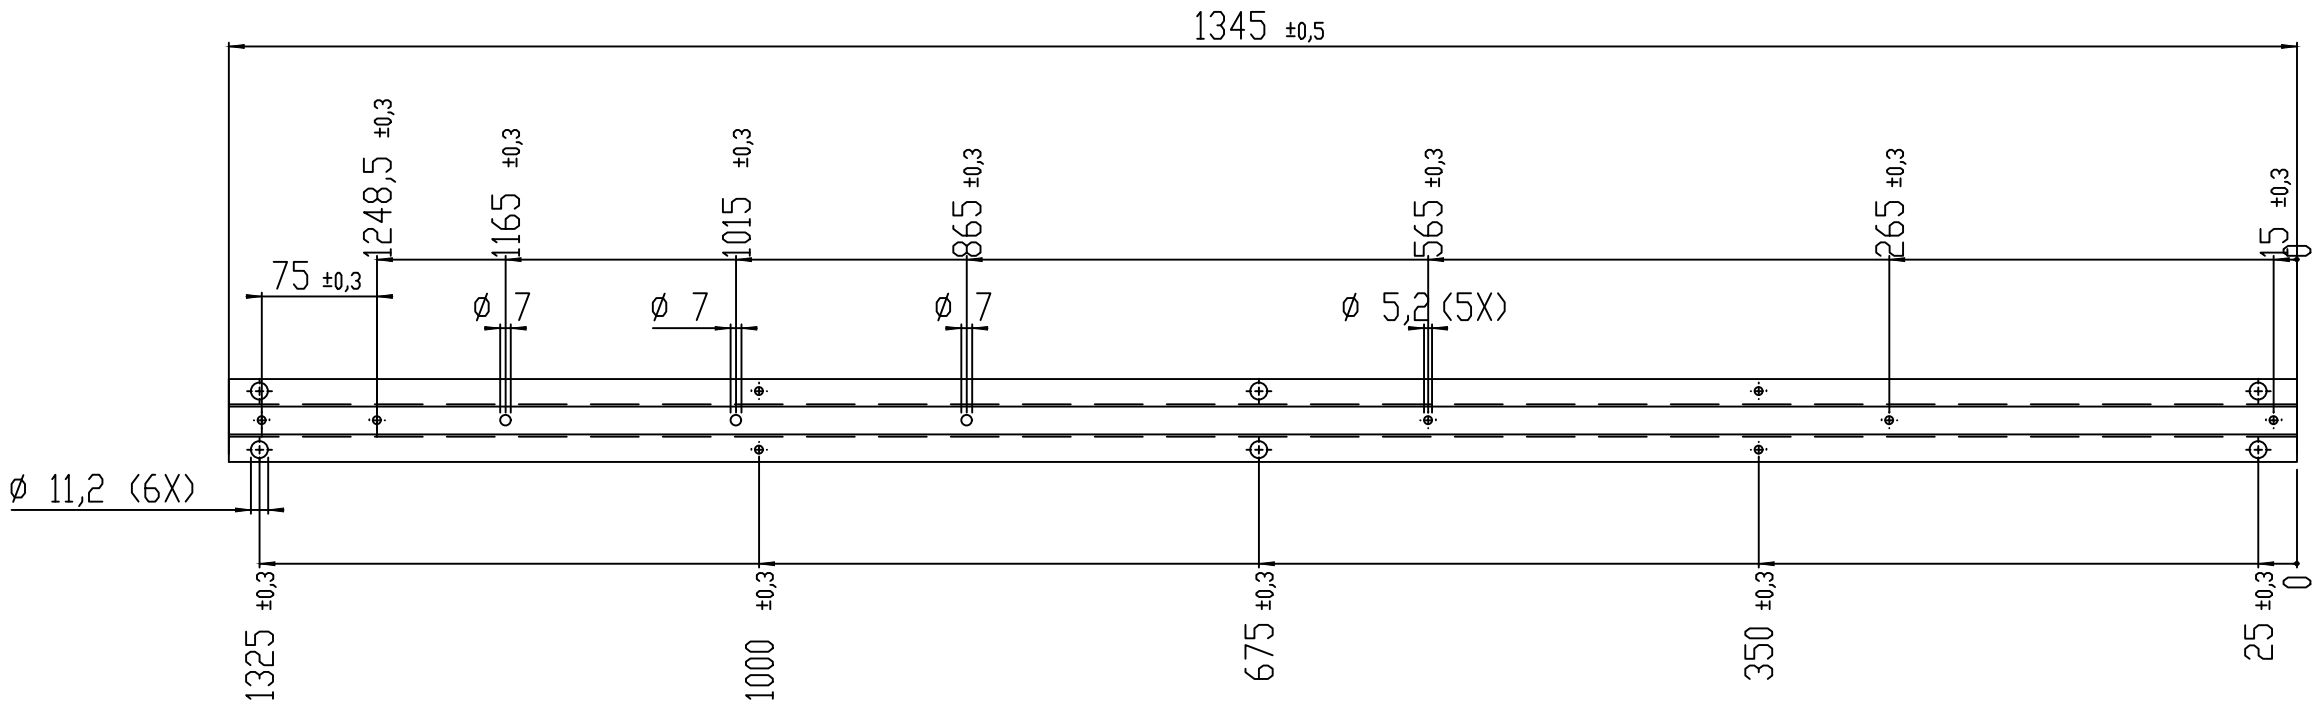


DETAIL A
SCALE 1 : 1

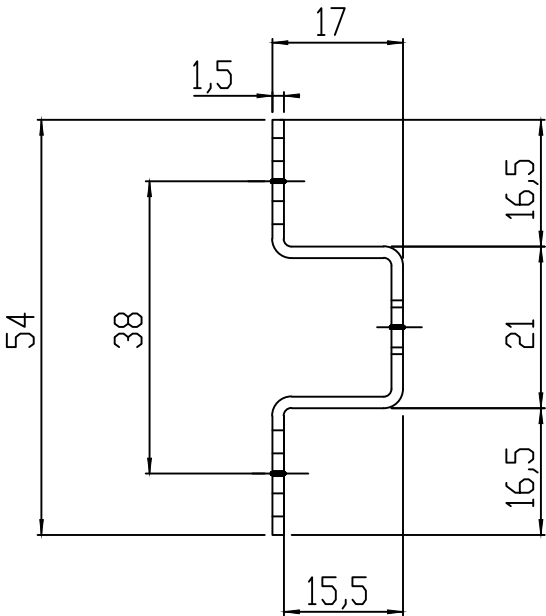

ZET TOLERANTIE: ±0.5

ALG.TOLERANTIE: ±0.5

MATERIAAL: SENDZIMIR 1.5MM
WERKSTOFNR: 1.0338
AFWERKING: Ontvetten-chromateren-spoelen
Aanbrengen: 1 Laag graffitibestendige polyester poedercoating
RAL 9005
Laagdikte, minimaal 60µm
Zichtzijde: Geen

		WIJZ: F	AFWERKING	19-03-2015		MG
		REV.	WIJZIGINGEN		DATUM	PAR.
Maaiveld fietsparkeren				DATUM:	06-01-2000	
				GETEKEND:	M.v.d.Goor	
OMSCHRIJVING: OMEGA PROFIEL ACHTERWAND ENKELE RIJ				SCHAAL:	1:5	
				FORMAAT:	A3	
ProRail		Tolerantie Klasse: ISO 2768-m		WERKNR:	-	
		Ruwheids Klasse:		CONC/DEF:	-	
		MATEN IN MM (TENZIJ ANDERS VERMELD)		GEKONTR:	-	
		 AMERIKAANSE PROJECTIE		7142-336		BLAD: 1/1
ALLE RECHTEN VOORBEHOUDEN. VERMEDELING VAN OPMERKING, COPIË, OF REPRODUCEREN, IS NIET VERBODEN DAN HET SCHRIJFTELIJKE TOESTEMMEN VAN DE AFWERKINGSENHOUER.						
ALL RIGHTS ARE RESERVED. REPRODUCTION IN WHOLE OR IN PART IS PROHIBITED WITHOUT THE WRITTEN CONSENT OF THE COPYRIGHT OWNER.						