



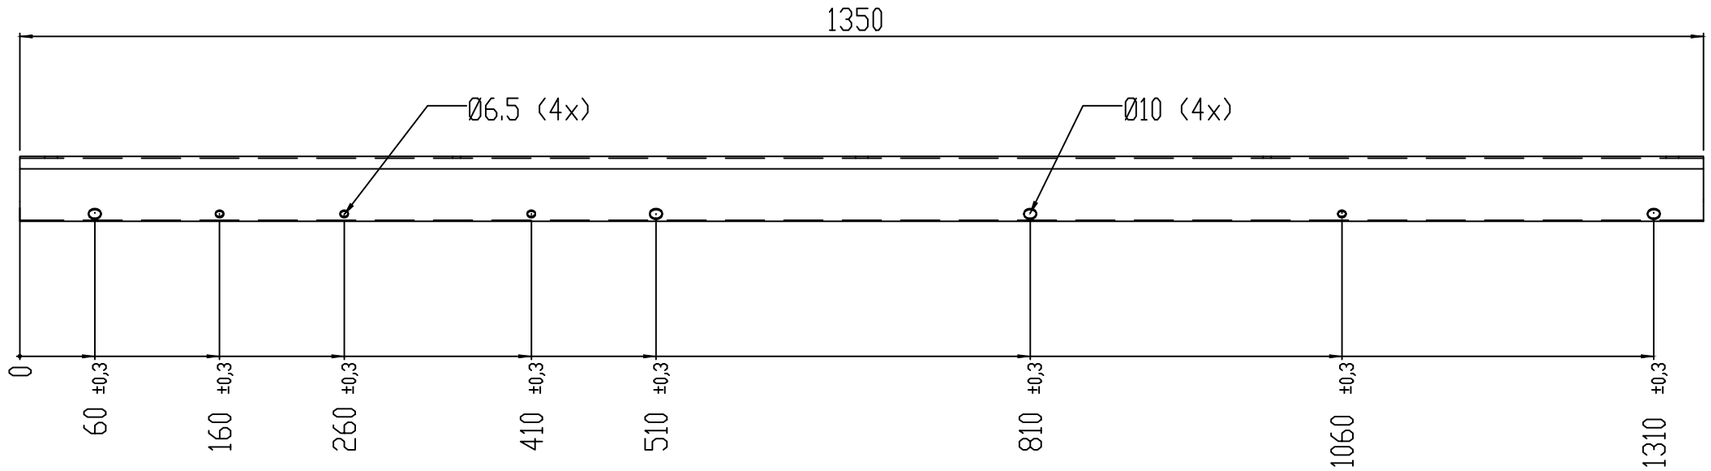

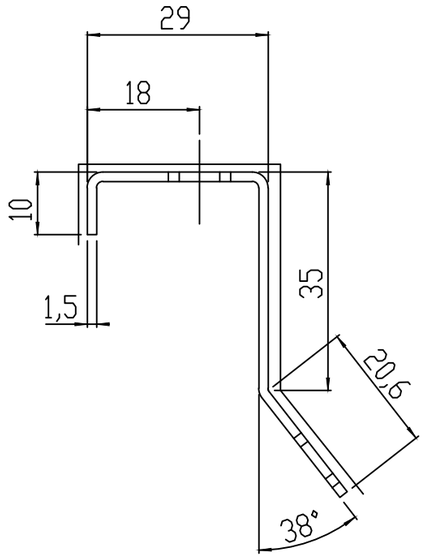

ALG.TOLERANTIE: ±0.5

MATERIAAL: SENDZIMIR 1.5MM
WERKSTOFNR: 1.0338
AFWERKING: Ontvetten-chromateren-spoelen
Anbrengen: 1 Laag graffitibestendige polyester poedercoating RAL 9005
Laagdikte, minimaal 60µm
Zichtzijde: ————

	WIJZ: E	Algemene tolerantie	12-05-2004	MG
	REV.	WIJZIGINGEN	DATUM	PAR.

Maaiveld fietsparkeren	DATUM:	06-01-2000
	GETEKEND:	M.v.d.Goor
OMSCHRIJVING: SLUITPROFIEL RECHTS ACHTERWAND ENKELE RIJ	SCHAAL:	1:5
	FORMAAT:	A3
Tolerantie Klasse: ISO 2768-m	WERKNR:	-
Ruwheids Klasse:	CONC/DEF:	-
MATEN IN MM (TENZIJ ANDERS VERMELD)	GEKONTR:	-
AMERIKAANSE PROJECTIE	7142-337	BLAD: 1/1

ProRail

ALLE RECHTEN VOORBEHOUDEN. VERVIELVOUDIGING OF OPENBAARMAKING, GEHEEL OF GEDEELTELIJK, IS NIET TOEGESTAAN ZONDER HET SCHRIFTELIJKE TOESTEMMEN VAN DE AANSPRAKELIJKHEIDEN.

ALL RIGHTS ARE RESERVED. REPRODUCTION IN WHOLE OR IN PART IS PROHIBITED WITHOUT THE WRITTEN CONSENT OF THE COPYRIGHT OWNER.