


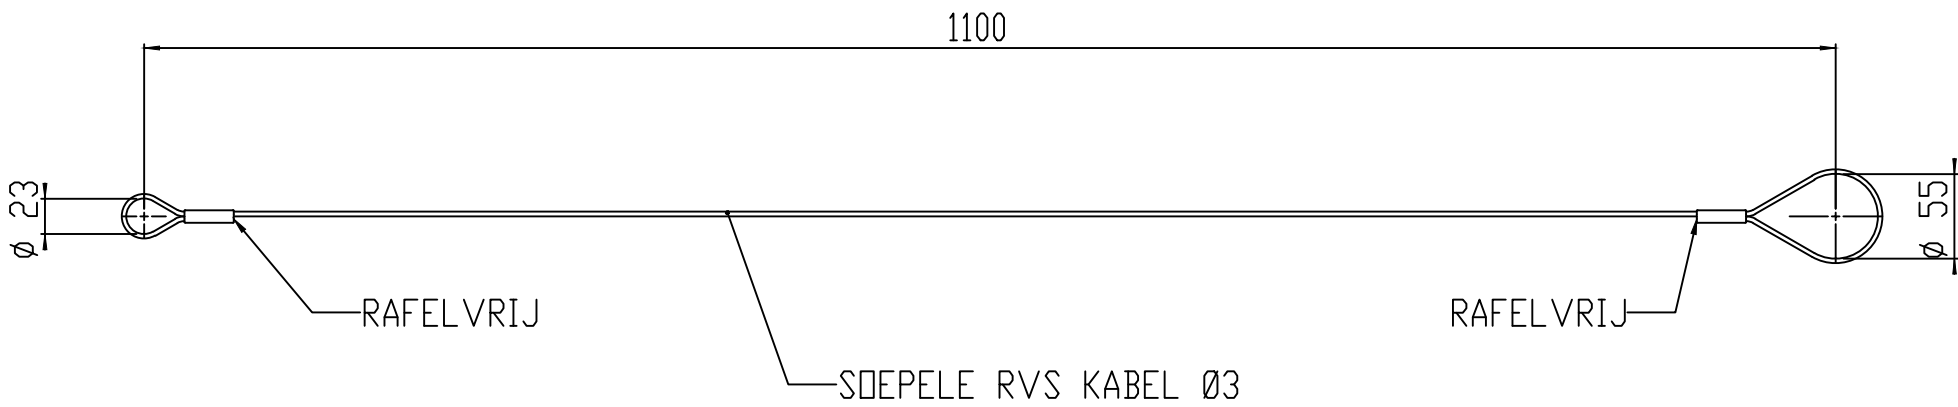

MATERIAAL: RVS

		WIJZ:				
		REV.	WIJZIGINGEN		DATUM	PAR.
Maaiveld fietsparkeren				DATUM:	12-01-2000	
				GETEKEND:	M.v.d.Goor	
OMSCHRIJVING: KABEL T.B.V KLEDING				SCHAAL:	1:5	
				FORMAAT:	A3	
ProRail		Tolerantie Klasse: ISO 2768-m		WERKNR:	-	
		Ruwheids Klasse:		CONC/DEF:	-	
		MATEN IN MM (TENZIJ ANDERS VERMELD)		GEKONTR:	-	
		 AMERIKAANSE PROJECTIE		7142-338		BLAD: 1/1
ALLE RECHTEN VOORBEHOUDEN. VERMELDINGEN VAN OPMERKINGEN, KENNEL OF KENNELNAAM, IS NIET VERBODEN OM HET VERMELDDE TOEGANG VAN DE AANVERWANTHOUDING.						
ALL RIGHTS ARE RESERVED. REPRESENTATION IN WRITING OR IN PART IS FORBIDDEN WITHOUT THE WRITTEN CONSENT OF THE COPYRIGHT OWNER.						