


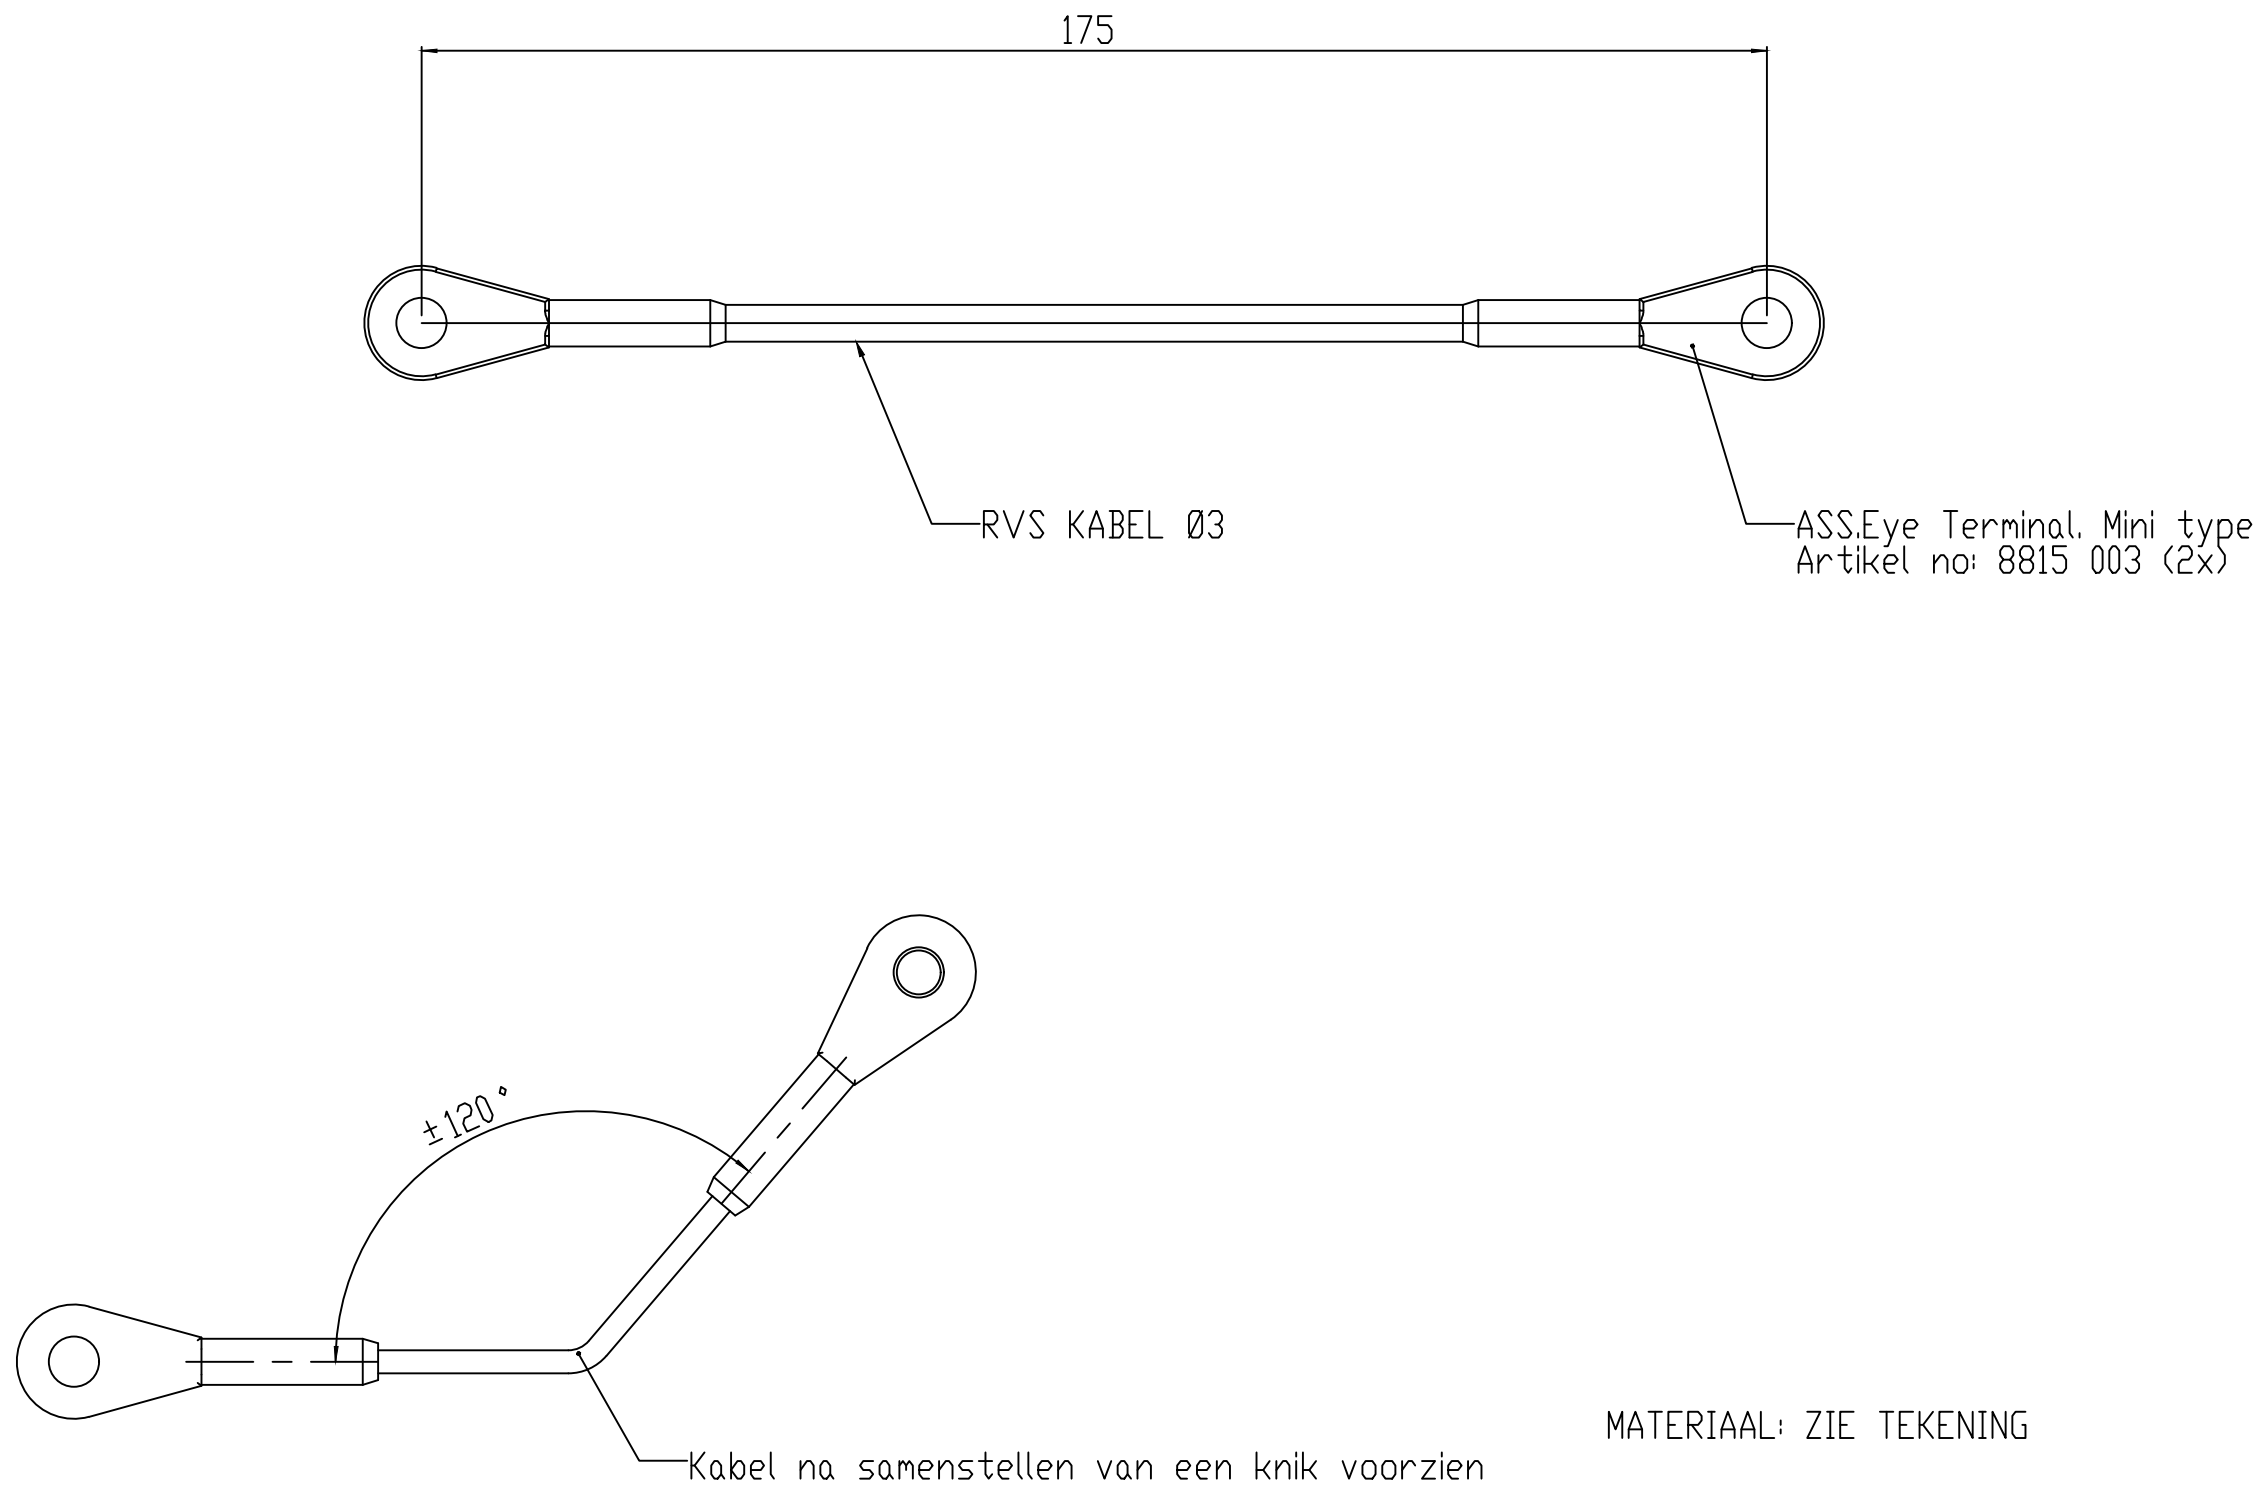

MATERIAAL: ZIE TEKENING

		WIJZ: B	LENGTEMAAT		04-12-2000		VB
		REV.	WIJZIGINGEN		DATUM		PAR.
Maaiveld fietsparkeren					DATUM:	12-01-2000	
					GETEKEND:	M.v.d.Goor	
OMSCHRIJVING: KABEL T.B.V DEUR					SCHAAL:	1:1	
					FORMAAT:	A3	
ProRail		Tolerantie Klasse: ISO 2768-m			WERKNR:	-	
		Ruwheids Klasse:			CONC/DEF:	-	
		MATEN IN MM (TENZIJ ANDERS VERMELD)			GEKONTR:	-	
		 AMERIKAANSE PROJECTIE			7142-339		BLAD: 1/1
ALLE RECHTEN VOORBEHOUDEN. VERKEERSEENBODEN OF OPENINGEN, GEGEEL OF GEWITTELIJK, IS NIET VERBODEND OM HET KOPERTJELIJKE VERSTANDEN VAN DE AFGEBEELDINGEN.							
ALL RIGHTS ARE RESERVED. REPRESENTATION IN WHOLE OR IN PART IS PROHIBITED WITHOUT THE WRITTEN CONSENT OF THE COPYRIGHT OWNER.							