

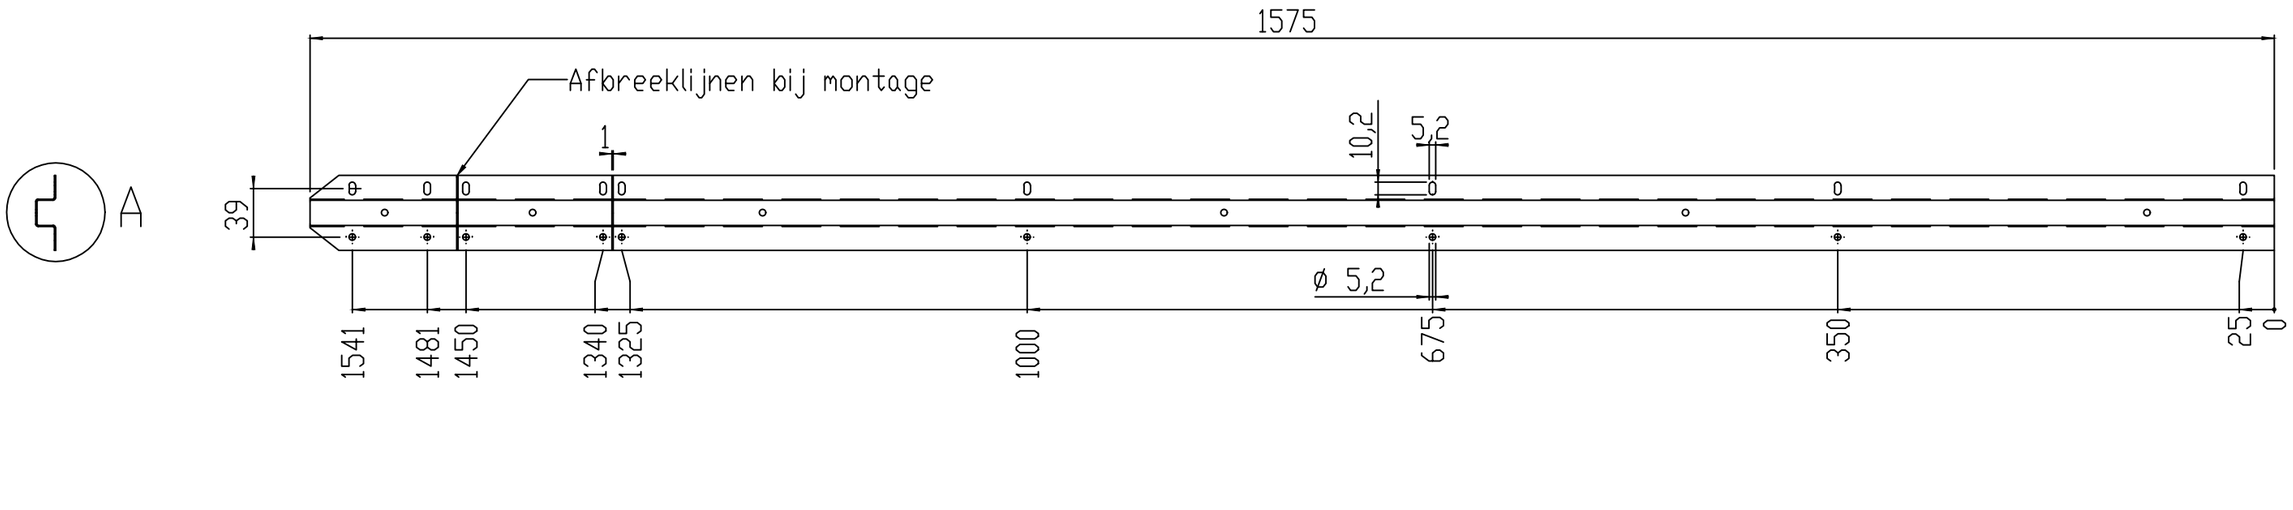


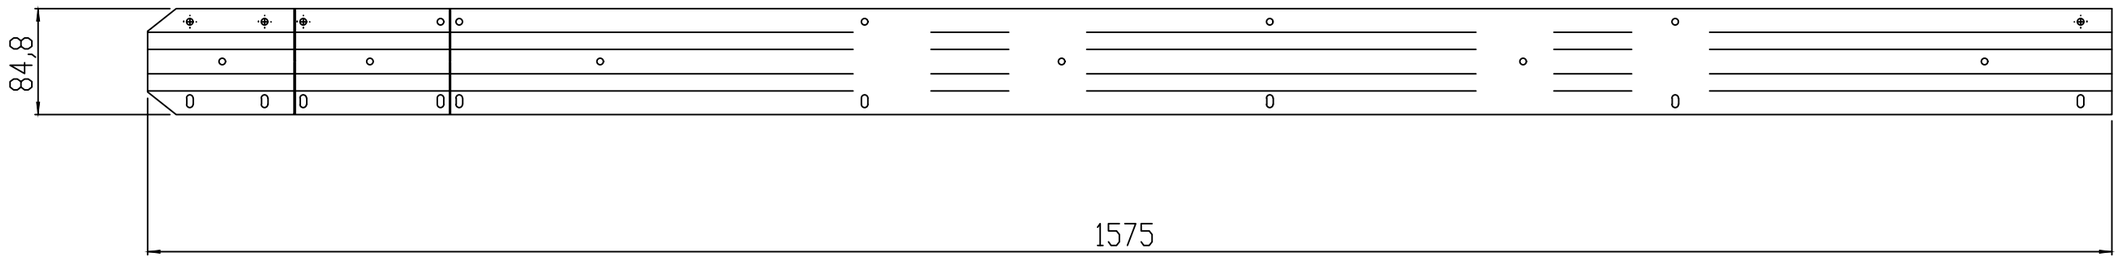

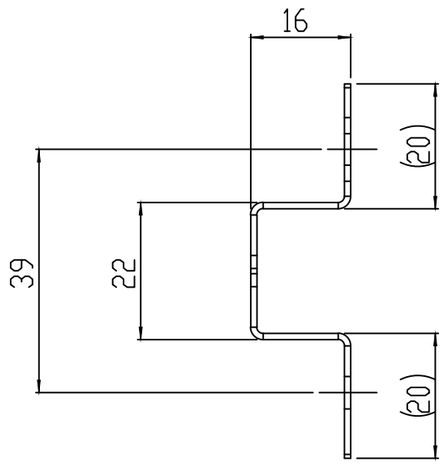

DETAIL A
SCALE 1 : 1

Materiaal: RVS 316 1MM
Afwerking: Geen.
Rondom scherpe kanten breken

WIJZ:			
REV.	WIJZIGINGEN	DATUM	PAR.

Actieplan Fietsparkeren	DATUM: 08-12-2017
	GETEKEND: M.v.d.Goor
OMSCHRIJVING: Koppelstrip achterwanden bij staanders	SCHAAL: 1:5
	FORMAAT: A3
ProRail	Tolerantie Klasse: ISO 2768-m / Ruwheids Klasse: WERKNR: –
	MATEN IN MM (TENZIJ ANDERS VERMELD) CONC/DEF: –
	AMERIKAANSE PROJECTIE GEKONTR: –
	7142-340 BLAD: 1/1

ALLE RECHTEN VOORBEHOUDEN. VERVEELVOUDIGING OF OPENBAARMAKING, GEHEEL OF GEDEELTELIJK, IS NIET TOEGESTAAN ZONDER SCHRIFTELIJKE TOESTEMMING VAN DE AANSPRAKELIJKHEIDSTELLER.
ALL RIGHTS ARE RESERVED. REPRODUCTION IN WHOLE OR IN PART IS PROHIBITED WITHOUT THE WRITTEN CONSENT OF THE COPYRIGHT OWNER.