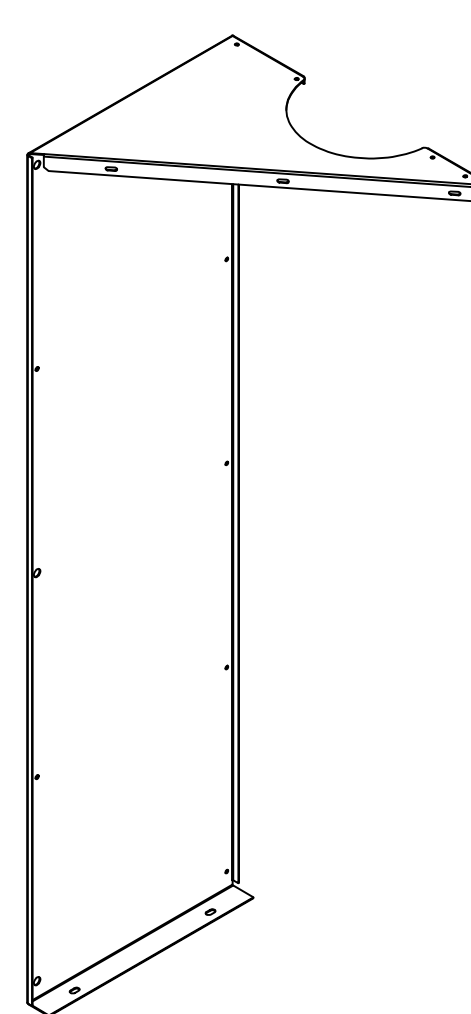
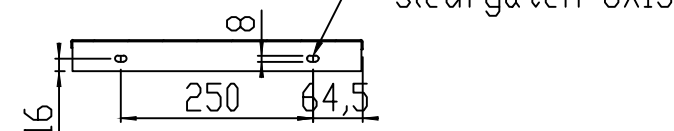
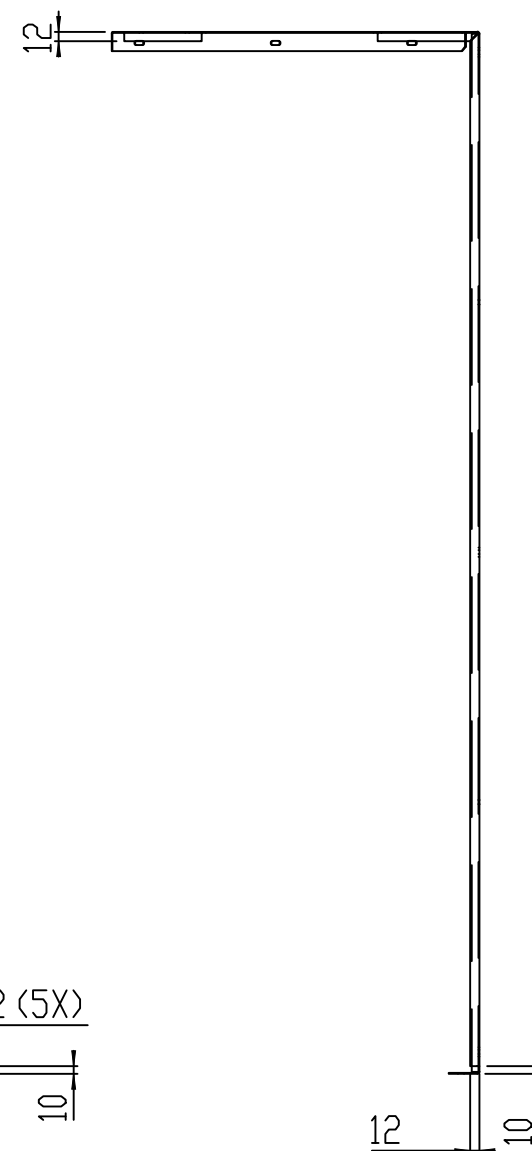
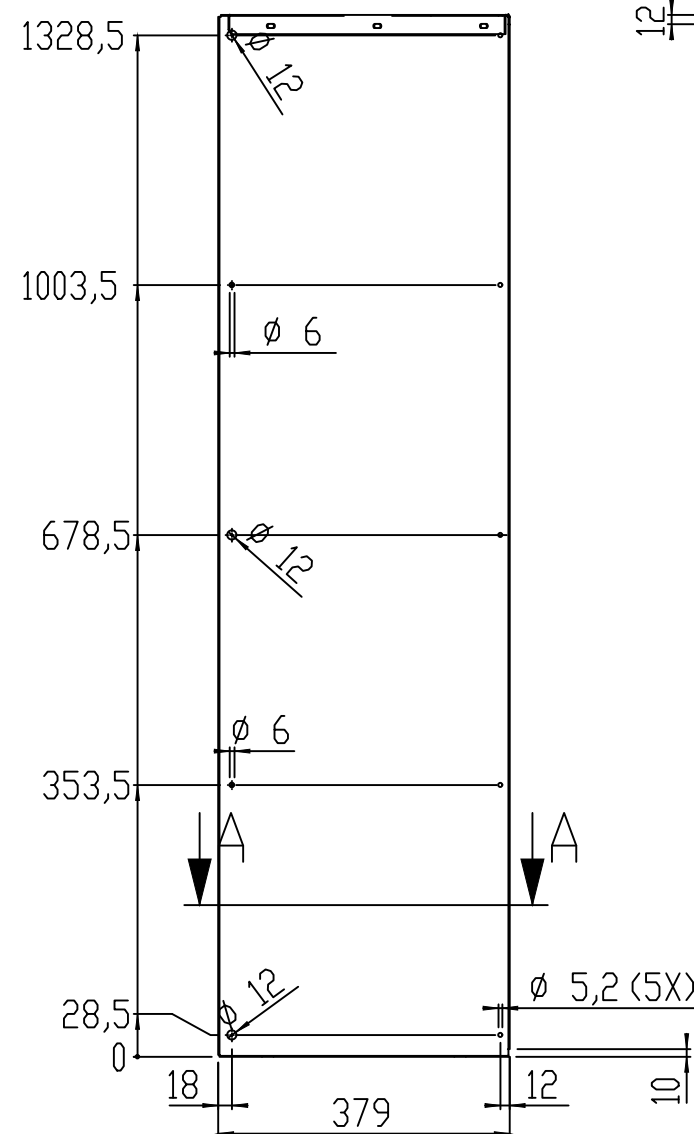
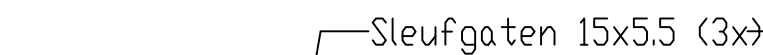
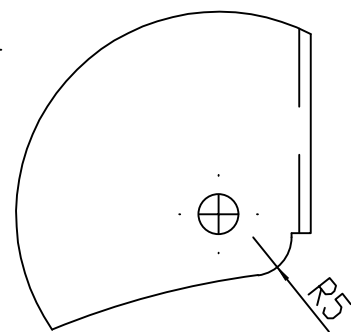


Zichtzijde: \_\_\_\_\_

|                                             |  |   |             |           |            |       |
|---------------------------------------------|--|---|-------------|-----------|------------|-------|
|                                             |  | WIJZ: J   | AFWERKING   |           | 19-03-2015 | MG    |
|                                             |  | REV.   | WIJZIGINGEN |           | DATUM      | PAR.  |
| Maaiveld fietsparkeren                      |  |   |             | DATUM:    | 31-05-2000 |       |
|                                             |  |   |             | GETEKEND: | M.v.d.Goor |       |
| OMSCHRIJVING: BUITENWAND ACHTERZIJDE RECHTS |  |   |             | SCHAAL:   | 1:10       |       |
|                                             |  |   |             | FORMAAT:  | A3         |       |
| <div>ProRail</div>                          |  | Tolerantie Klasse: ISO 2768-m                                                                               |             | WERKNR:   | -          |       |
|                                             |  | Ruwheids Klasse:                                                                                            |             | CONC/DEF: | -          |       |
|                                             |  | MATEN IN MM <small>(STENZIJ ANDERS VERMELD)</small>                                                         |             | GEKONTR:  | -          |       |
|                                             |  |  AMERIKAANSE PROJECTIE |             | 7142-345  |            | BLAD: |
|                                             |  |   |             |           |            |       |

ALLE RECHTEN VOORBEHouden. VERVEELVOLDIGING OF OVERNAME, GEHEEL OF GEDeelTEL  
IS NIET TOEGestaan. DAN NIET aUSGEEFELD EEN TOEGestaanDE LEEF OF aUTORSCHAPVERKLARING.

ALL RIGHTS ARE RESERVED. REPRODUCTION IN WHOLE OR IN PART WITHOUT THE WRITTEN CONSENT OF THE COPYRIGHT OWNER IS PROHIBITED.