
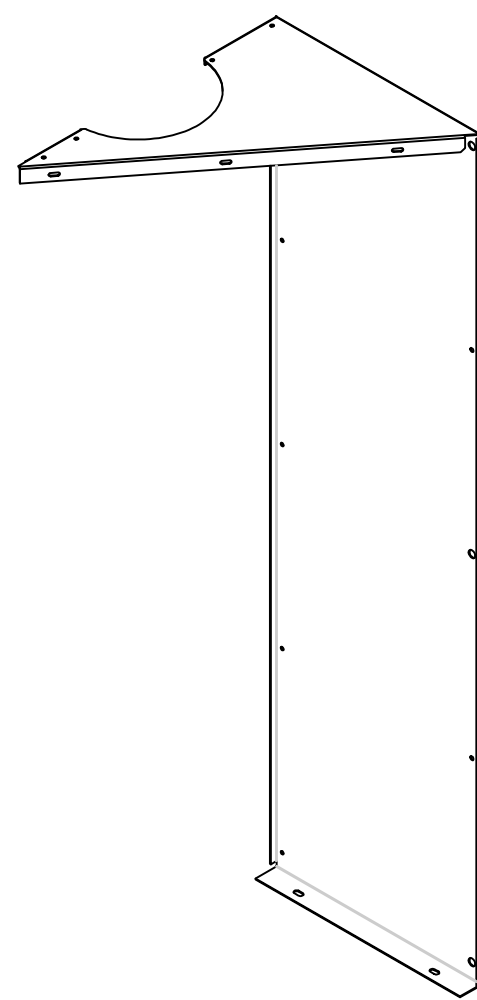
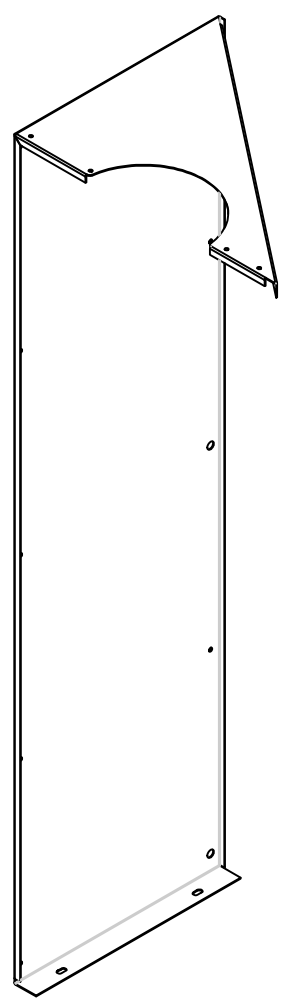
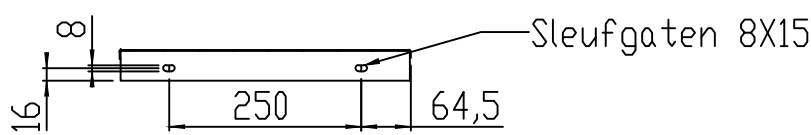
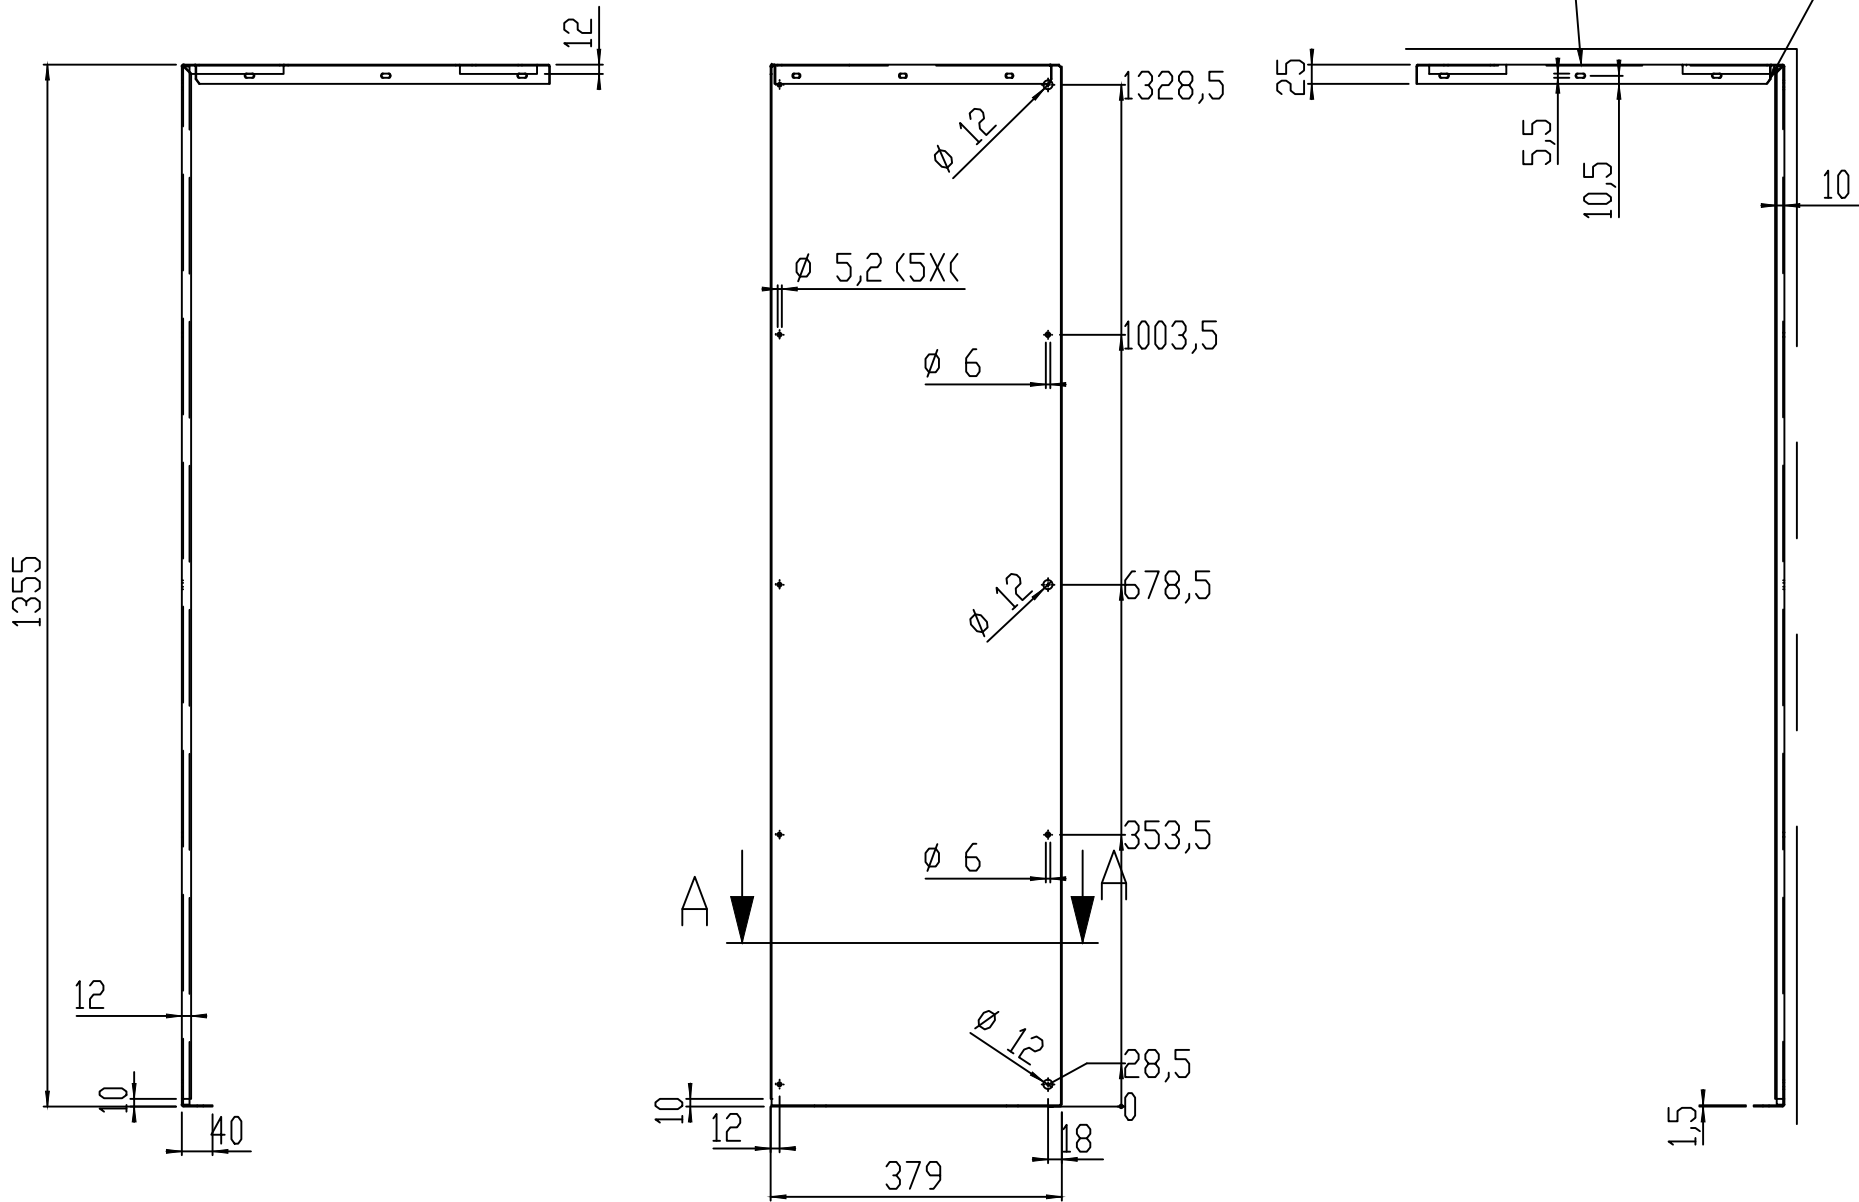
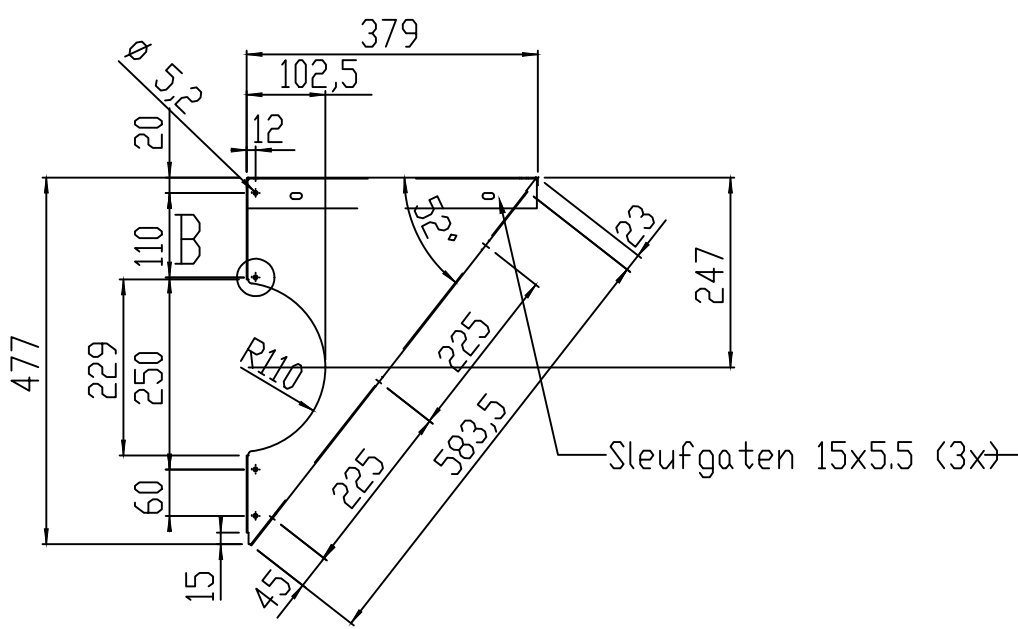


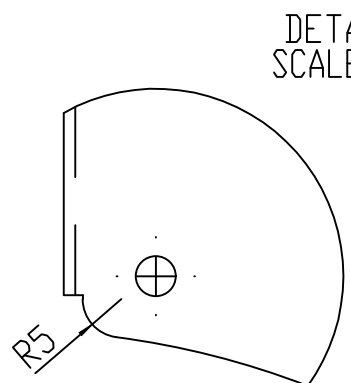

ALG.TOLERANTIE: ±0.5

MATERIAAL: SENDZIMIR 1.5MM

WERKSTOFNR: 1.0338

AFWERKING: Ontvetten-chromateren-spoelen

Anbrengen: 1 Laag graffitibestendige polyester poedercoating

RAL 9005

Laagdikte, minimaal 60µm

Zichtzijde: _____

		WIJZ: J	AFWERKING		19-03-2015		MG
		REV.	WIJZIGINGEN		DATUM		PAR.
Maaiveld fietsparkeren				DATUM:	31-05-2000		
				GETEKEND:	M.v.d.Goor		
OMSCHRIJVING: BUITENWAND ACHTERZIJDE LINKS				SCHAAL:	1:10		
				FORMAAT:	A3		
ProRail				Tolerantie Klasse: ISO 2768-m	WERKNR:	-	
				Ruwheids Klasse:	CONC/DEF:	-	
				MATEN IN MM	GEKONTR:	-	
				 AMERIKAANSE PROJECTIE	7142-346		BLAD: 1/1
ALLE RECHTEN VOORBEHOUDEN. VERBODEN VERHOUDING VAN AFWEKENDE, GAVEL OF GEWELDELLIKE. IS NIET VERBODEN DAN NIET SCHIJNELLAR. TEGENSTOELING VAN DE AFWEKENDE VERHOUDING.							
ALL RIGHTS ARE RESERVED. REPRODUCTION IN WHOLE OR IN PART IS PROHIBITED WITHOUT THE WRITTEN CONSENT OF THE COPYRIGHT OWNER.							