


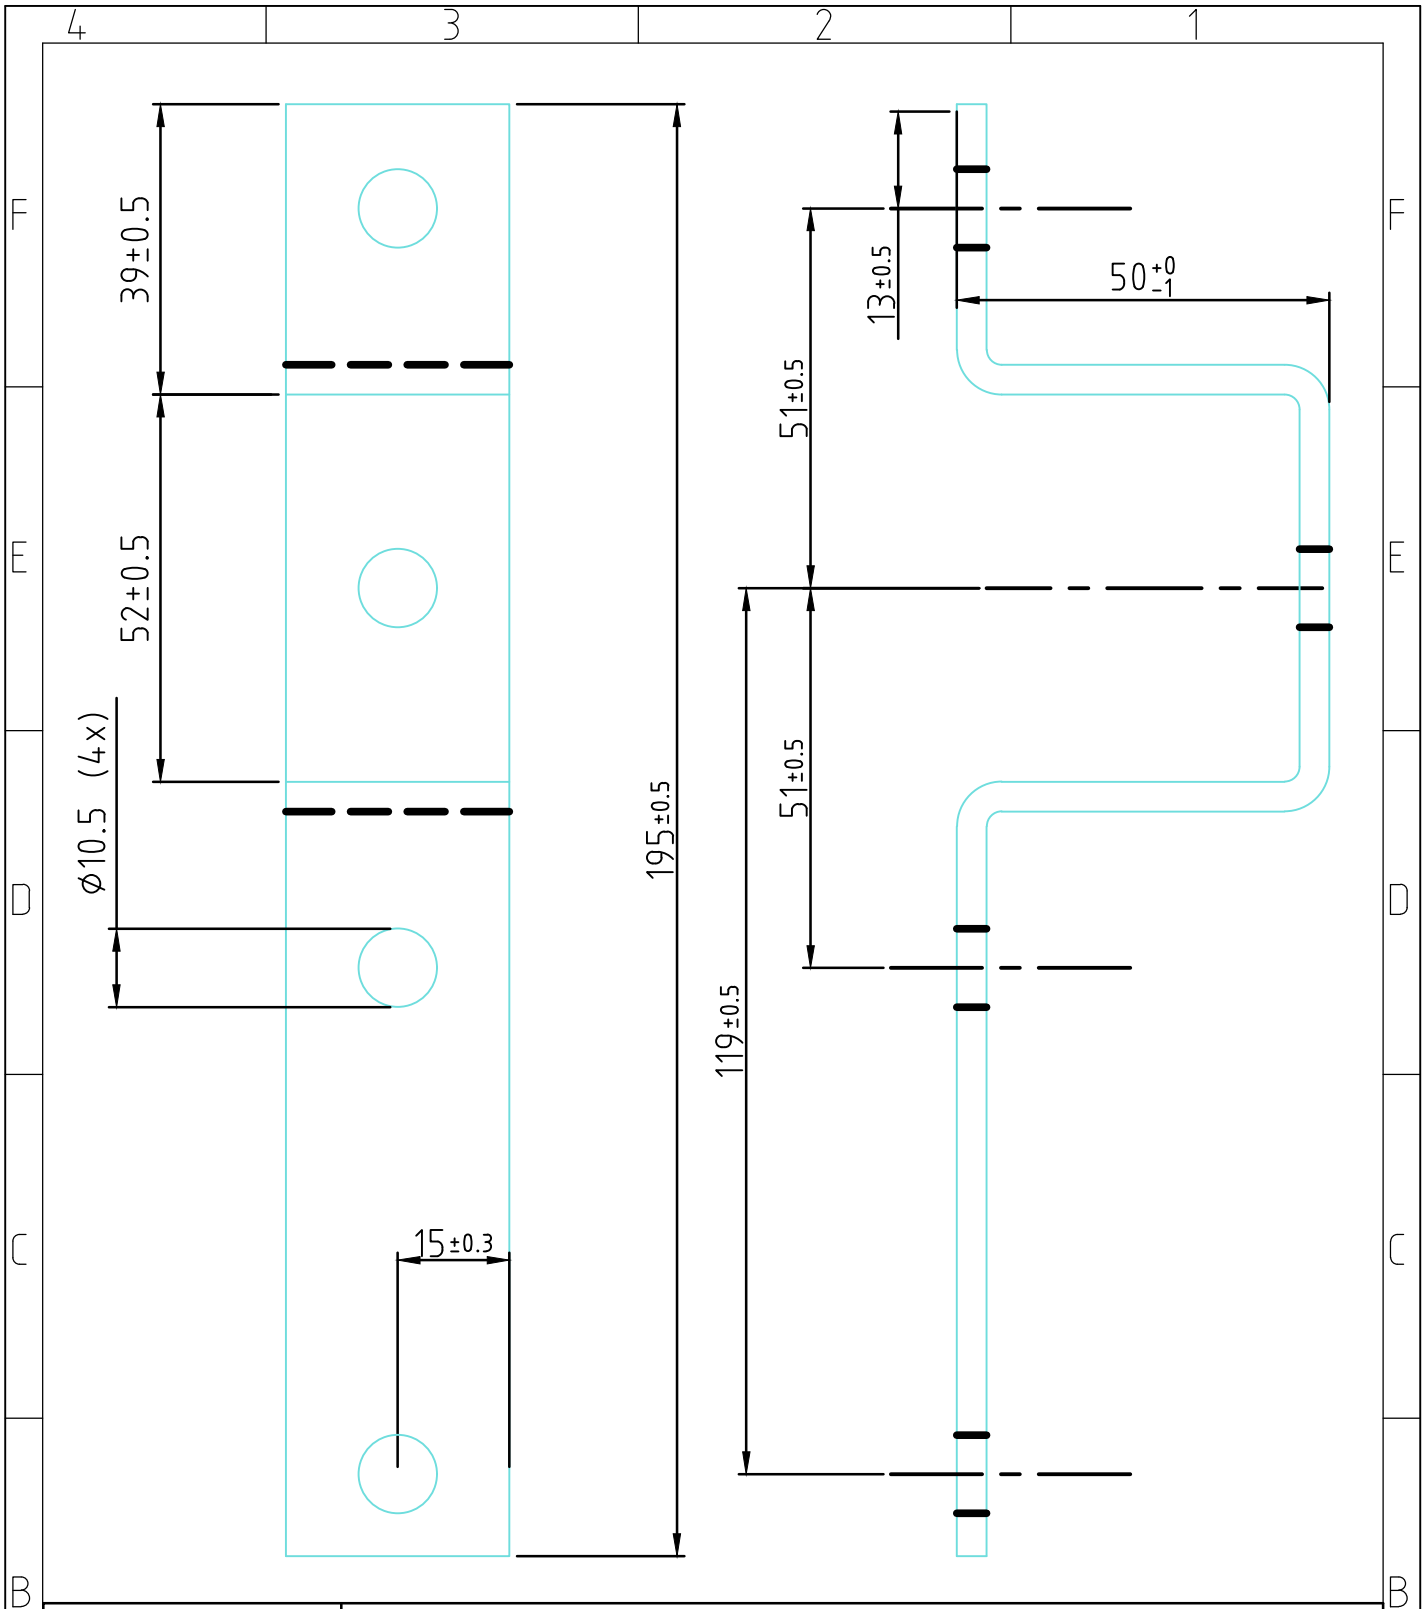

NABEHANDELING:		VOLGENS OPGAVE		
MATERIAAL:		STRIP 30x4 AISI316		
Wijzigingen met CAD	REV.	WIJZIGINGEN	DATUM	PAR.
	E			
	D			
	C			
	B			
	A			
PROJECT:		FIETSKLUIS		ARTIKEL NO.: - -
OMSCHRIJVING:		OPVULSTUK T.B.V. STELVOET MET GEINTERGREERD KOPPELSTUK		TOL. KLASSE:
ProRail		RUW. KLASSE: ANDERS:		OPMERKING:
		MATEN IN MM (TENZIJ ANDERS VERMELD)		GEHEEL BRAAMVRIJ
		AMERIKAANSE PROJECTIE		GEKONTR: G.G.
		DATUM: 11-12-2000		SCHAAL: 1:1
		GETEKEND: ARK		FORMAAT: A4
		TEKENINGNUMMER: 7142-348		BLAD: 1 / 1