
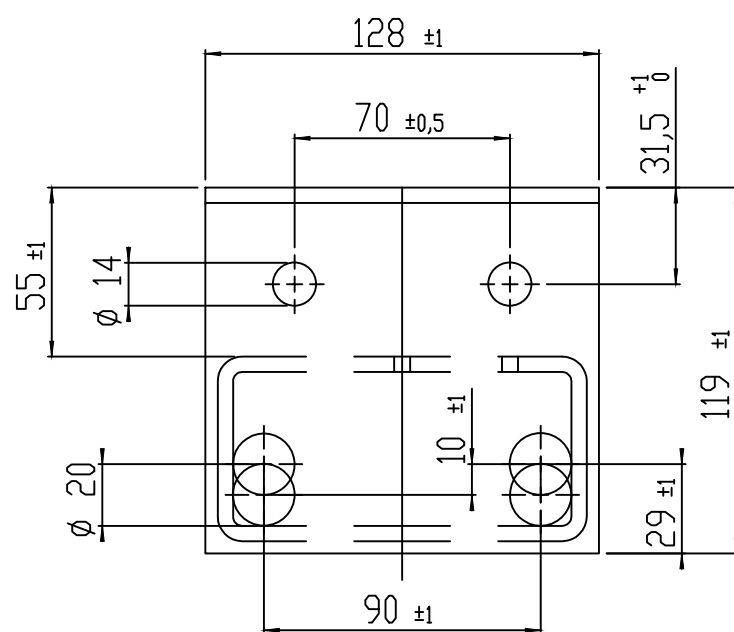
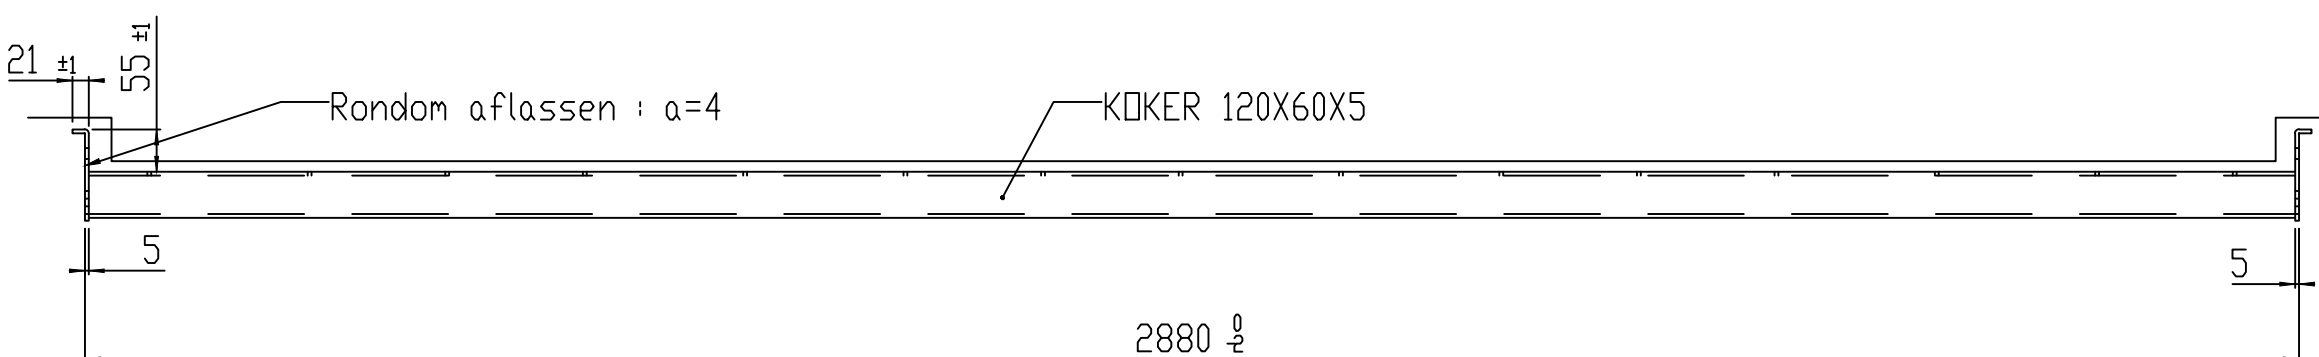


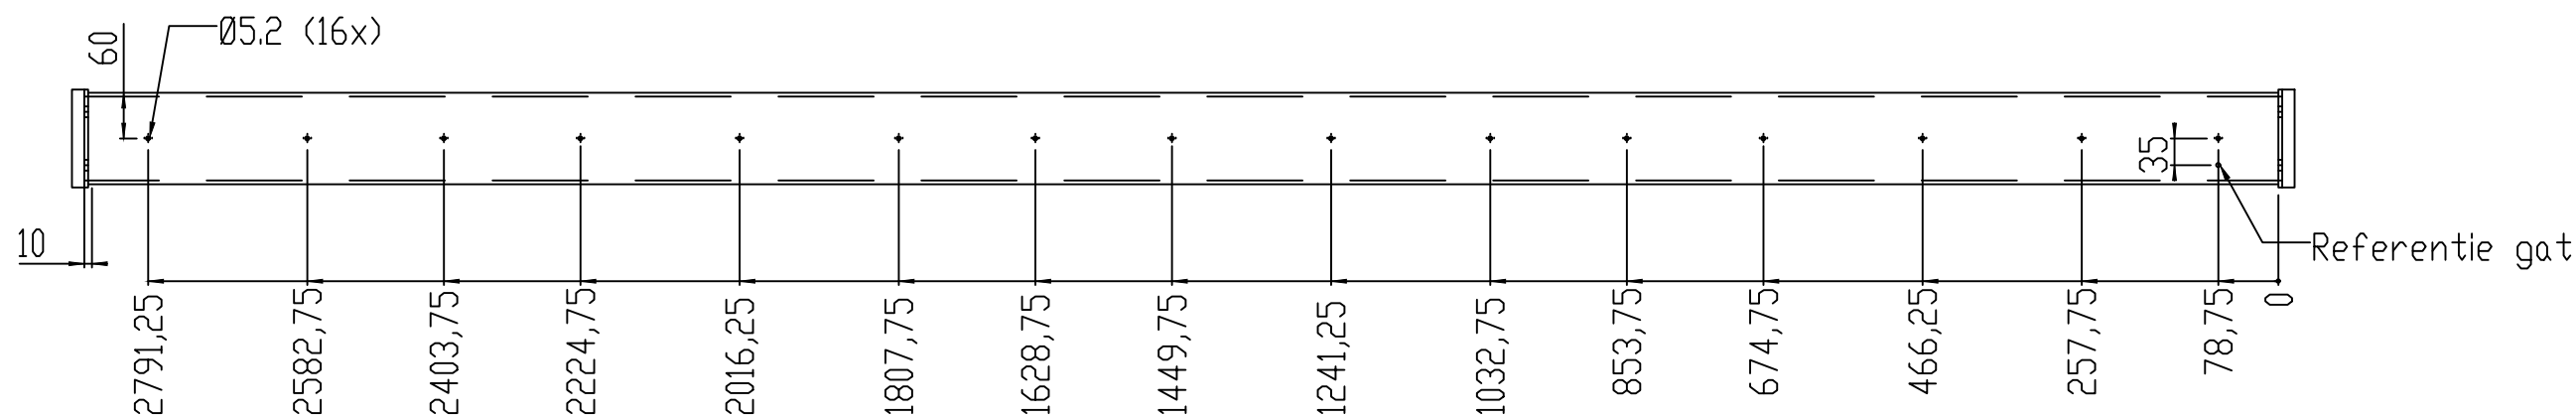

DETAIL A
SCALE 1 : 2.5

Algemene tolerantie: ± 0.5

Materiaal: Werkst.nr 10038

Afwerking: Thermisch verzinkt vlg ISO 1461

Voorbehandeling: Chromateren vlg NEN 5254

Aanbrengen: 1Laag graffitibestendige polyester poedercoating
droge laagdikte,min. 60 μ

Kleur: RAL 9005

Eisen van de coating vlg NEN-EN-13438

Zichtzijde: _____

WIJZ: D	RAL kleur toegevoegd	07-12-2017	MG
REV.	WIJZIGINGEN	DATUM	PAR.
Maaiveld fietsparkeren		DATUM: 20-01-2000	
		GETEKEND: M.v.d.Goor	
OMSCHRIJVING: Traverse Dubbele rij		SCHAAL: 1:10	
		FORMAAT: A3	
ProRail		Tolerantie Klasse: ISO 2768-m	WERKNR: -
		Ruwheids Klasse:	CONC/DEF: -
MATEN IN MM		GEKONTR: -	
AMERIKAANSE PROJECTIE		7142-354	BLAD: 1/1