
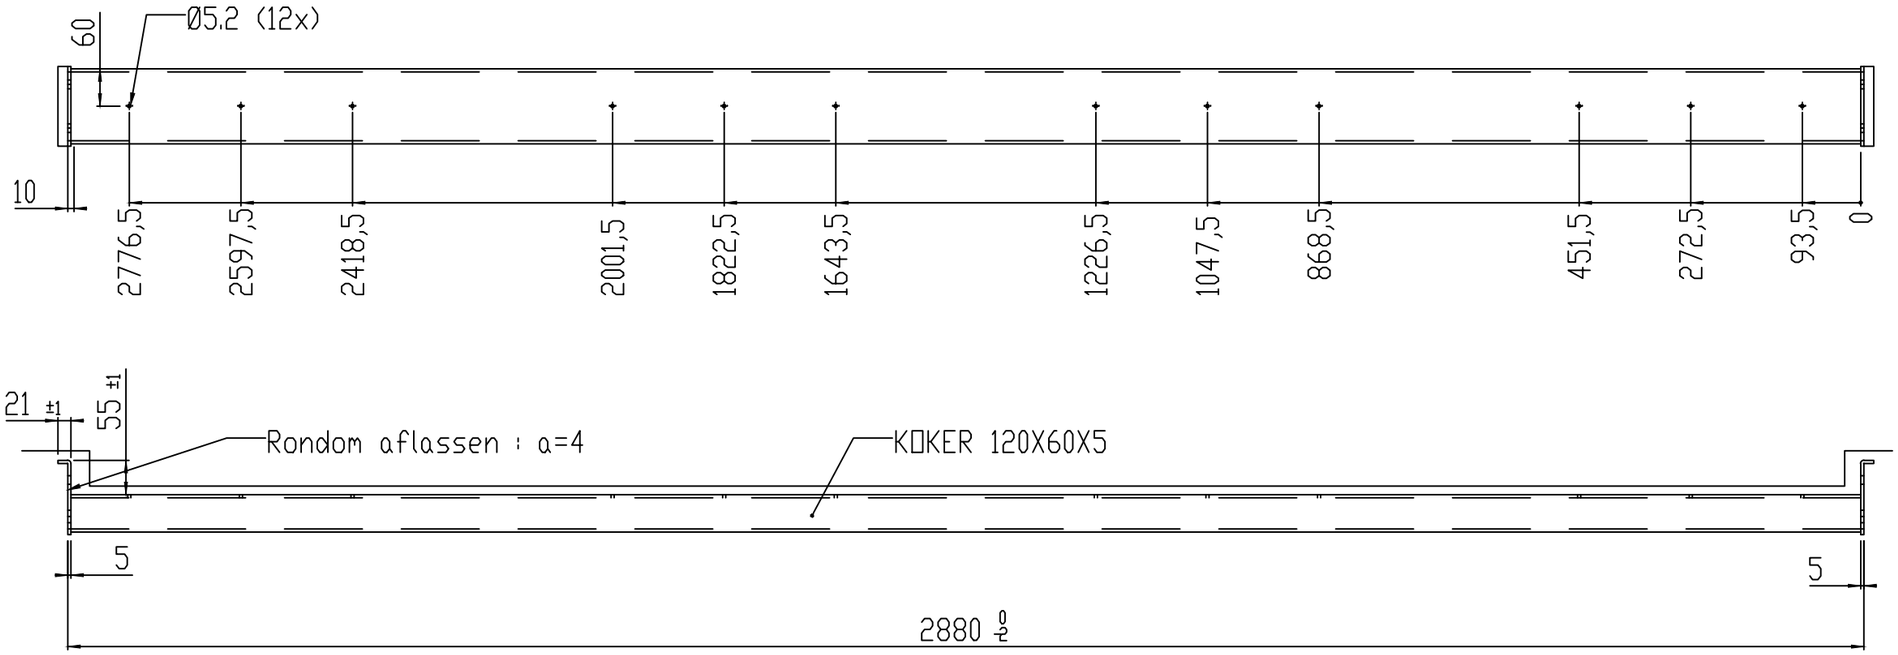


A

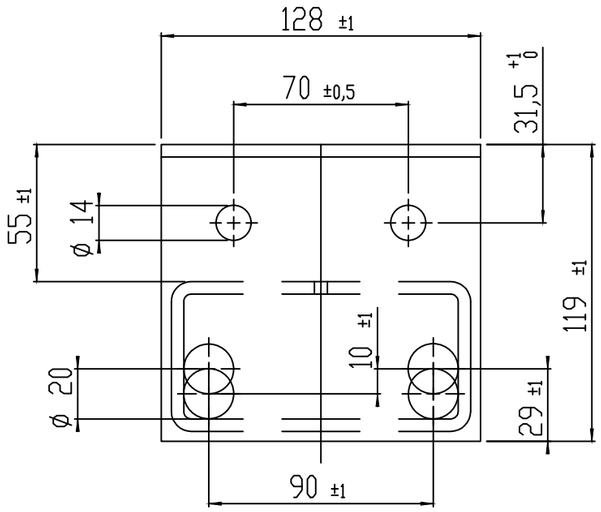

DETAIL A
SCALE 1 : 2.5

Algemene tolerantie: ±0.5

Materiaal: Werkst.nr 1.0038
Afwerking: Thermisch verzinkt vlgs ISO 1461
Voorbehandeling: Chromateren vlgs NEN 5254
Aanbrengen: 1Laag graffitibestendige polyester poedercoating
droge laagdikte,min. 60µ
Kleur: RAL 9005
Eisen van de coating vlgs NEN-EN-13438
Zichtzijde: ————

	WIJZ: D	RAL kleur toegevoegd	07-12-2017	MG
	REV.	WIJZIGINGEN	DATUM	PAR.

Maaiveld fietsparkeren	DATUM:	20-01-2000
	GETEKEND:	M.v.d.Goor
OMSCHRIJVING: Traverse Enkele rij	SCHAAL:	1:10
	FORMAAT:	A3
Tolerantie Klasse: ISO 2768-m Ruwheids Klasse:	WERKNR:	-
	CONC/DEF:	-
MATEN IN MM (TENZIJ ANDERS VERMELD)	GEKONTR:	-
AMERIKAANSE PROJECTIE	7142-355	BLAD: 1/1

ProRail

ALLE RECHTEN VOORBEHOUDEN. VERVEELVOUDIGING OF OPENBAARMAKING, GEHEEL OF GEDEELTELIJK, IS NIET TOEGESTAAN ZONDER SCHRIFTELIJKE TOESTEMMING VAN DE AUTEURSRECHTHEBBENDE.

ALL RIGHTS ARE RESERVED. REPRODUCTION IN WHOLE OR IN PART IS PROHIBITED WITHOUT THE WRITTEN CONSENT OF THE COPYRIGHT OWNER.