

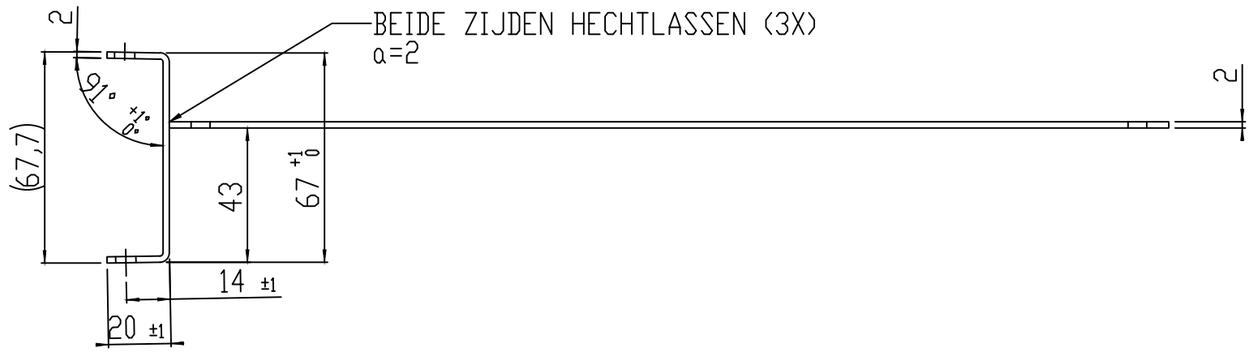


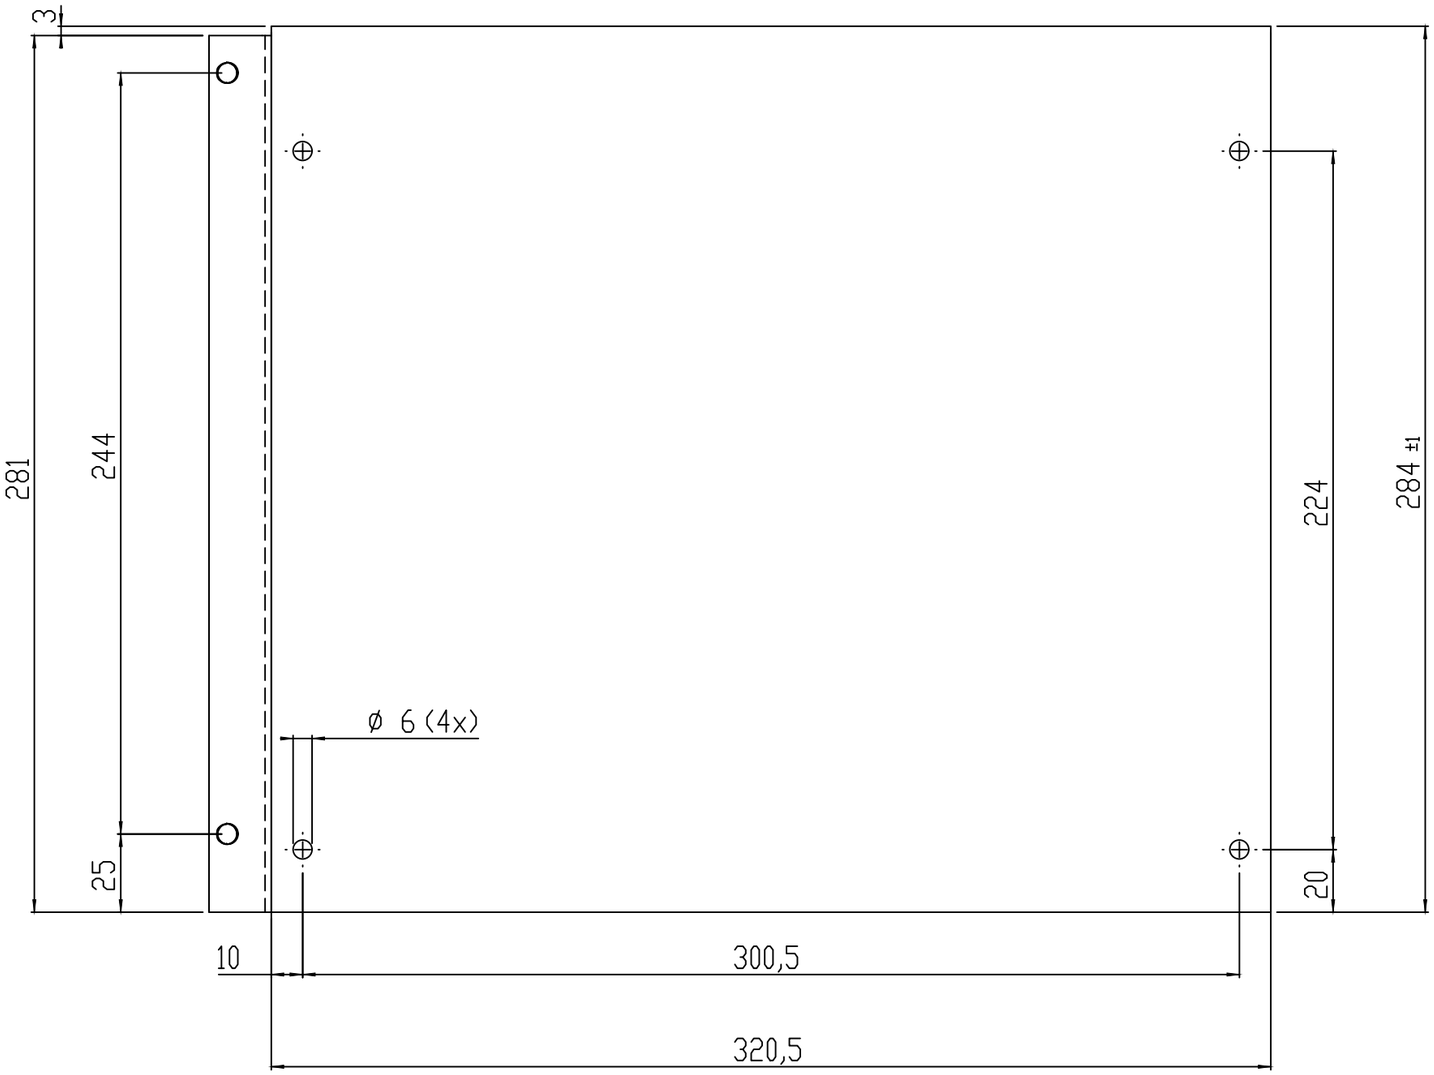

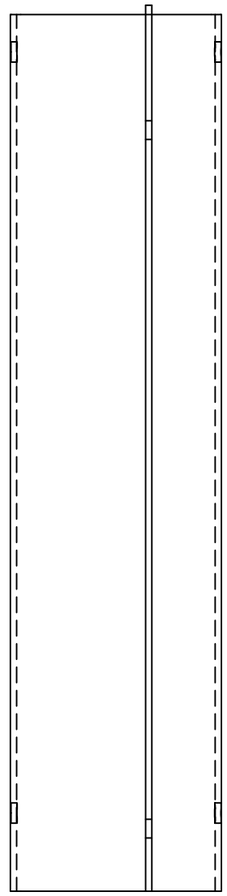

TOLERANTIE: ±0.5

MATERIAAL:PLAATSTAAL 2mm Werkstofnr 1.0038 2MM

Afwerking: Therm verzinkt vlgs ISO1461

WIJZ: F	AFWERKING	19-03-2015	MG
REV.	WIJZIGINGEN	DATUM	PAR.

Maaiveld fietsparkeren

DATUM:	19-04-2000
GETEKEND:	M.v.d.Goor
SCHAAL:	1:2
FORMAAT:	A3
WERKNR:	-
CONC/DEF:	-
GEKONTR:	-
BLAD:	1/1

OMSCHRIJVING: AFDEKPLAAT

ProRail

Tolerantie Klasse: ISO 2768-m
Ruwheids Klasse:

MATEN IN MM (TENZIJ ANDERS VERMELD)

AMERIKAANSE PROJECTIE

7142-357

ALLE RECHTEN VOORBEHOUDEN. VERMENIGVULDIGING OF OPENBAARMAKING, GEHEEL OF GEDEELTELIJK, IS NIET TOEGESTAAN ZONDER SCHRIFTELIJKE TOESTEMMING VAN DE AANSPRAKELIJKHEIDEN.

ALL RIGHTS ARE RESERVED. REPRODUCTION IN WHOLE OR IN PART IS PROHIBITED WITHOUT THE WRITTEN CONSENT OF THE COPYRIGHT OWNER.