


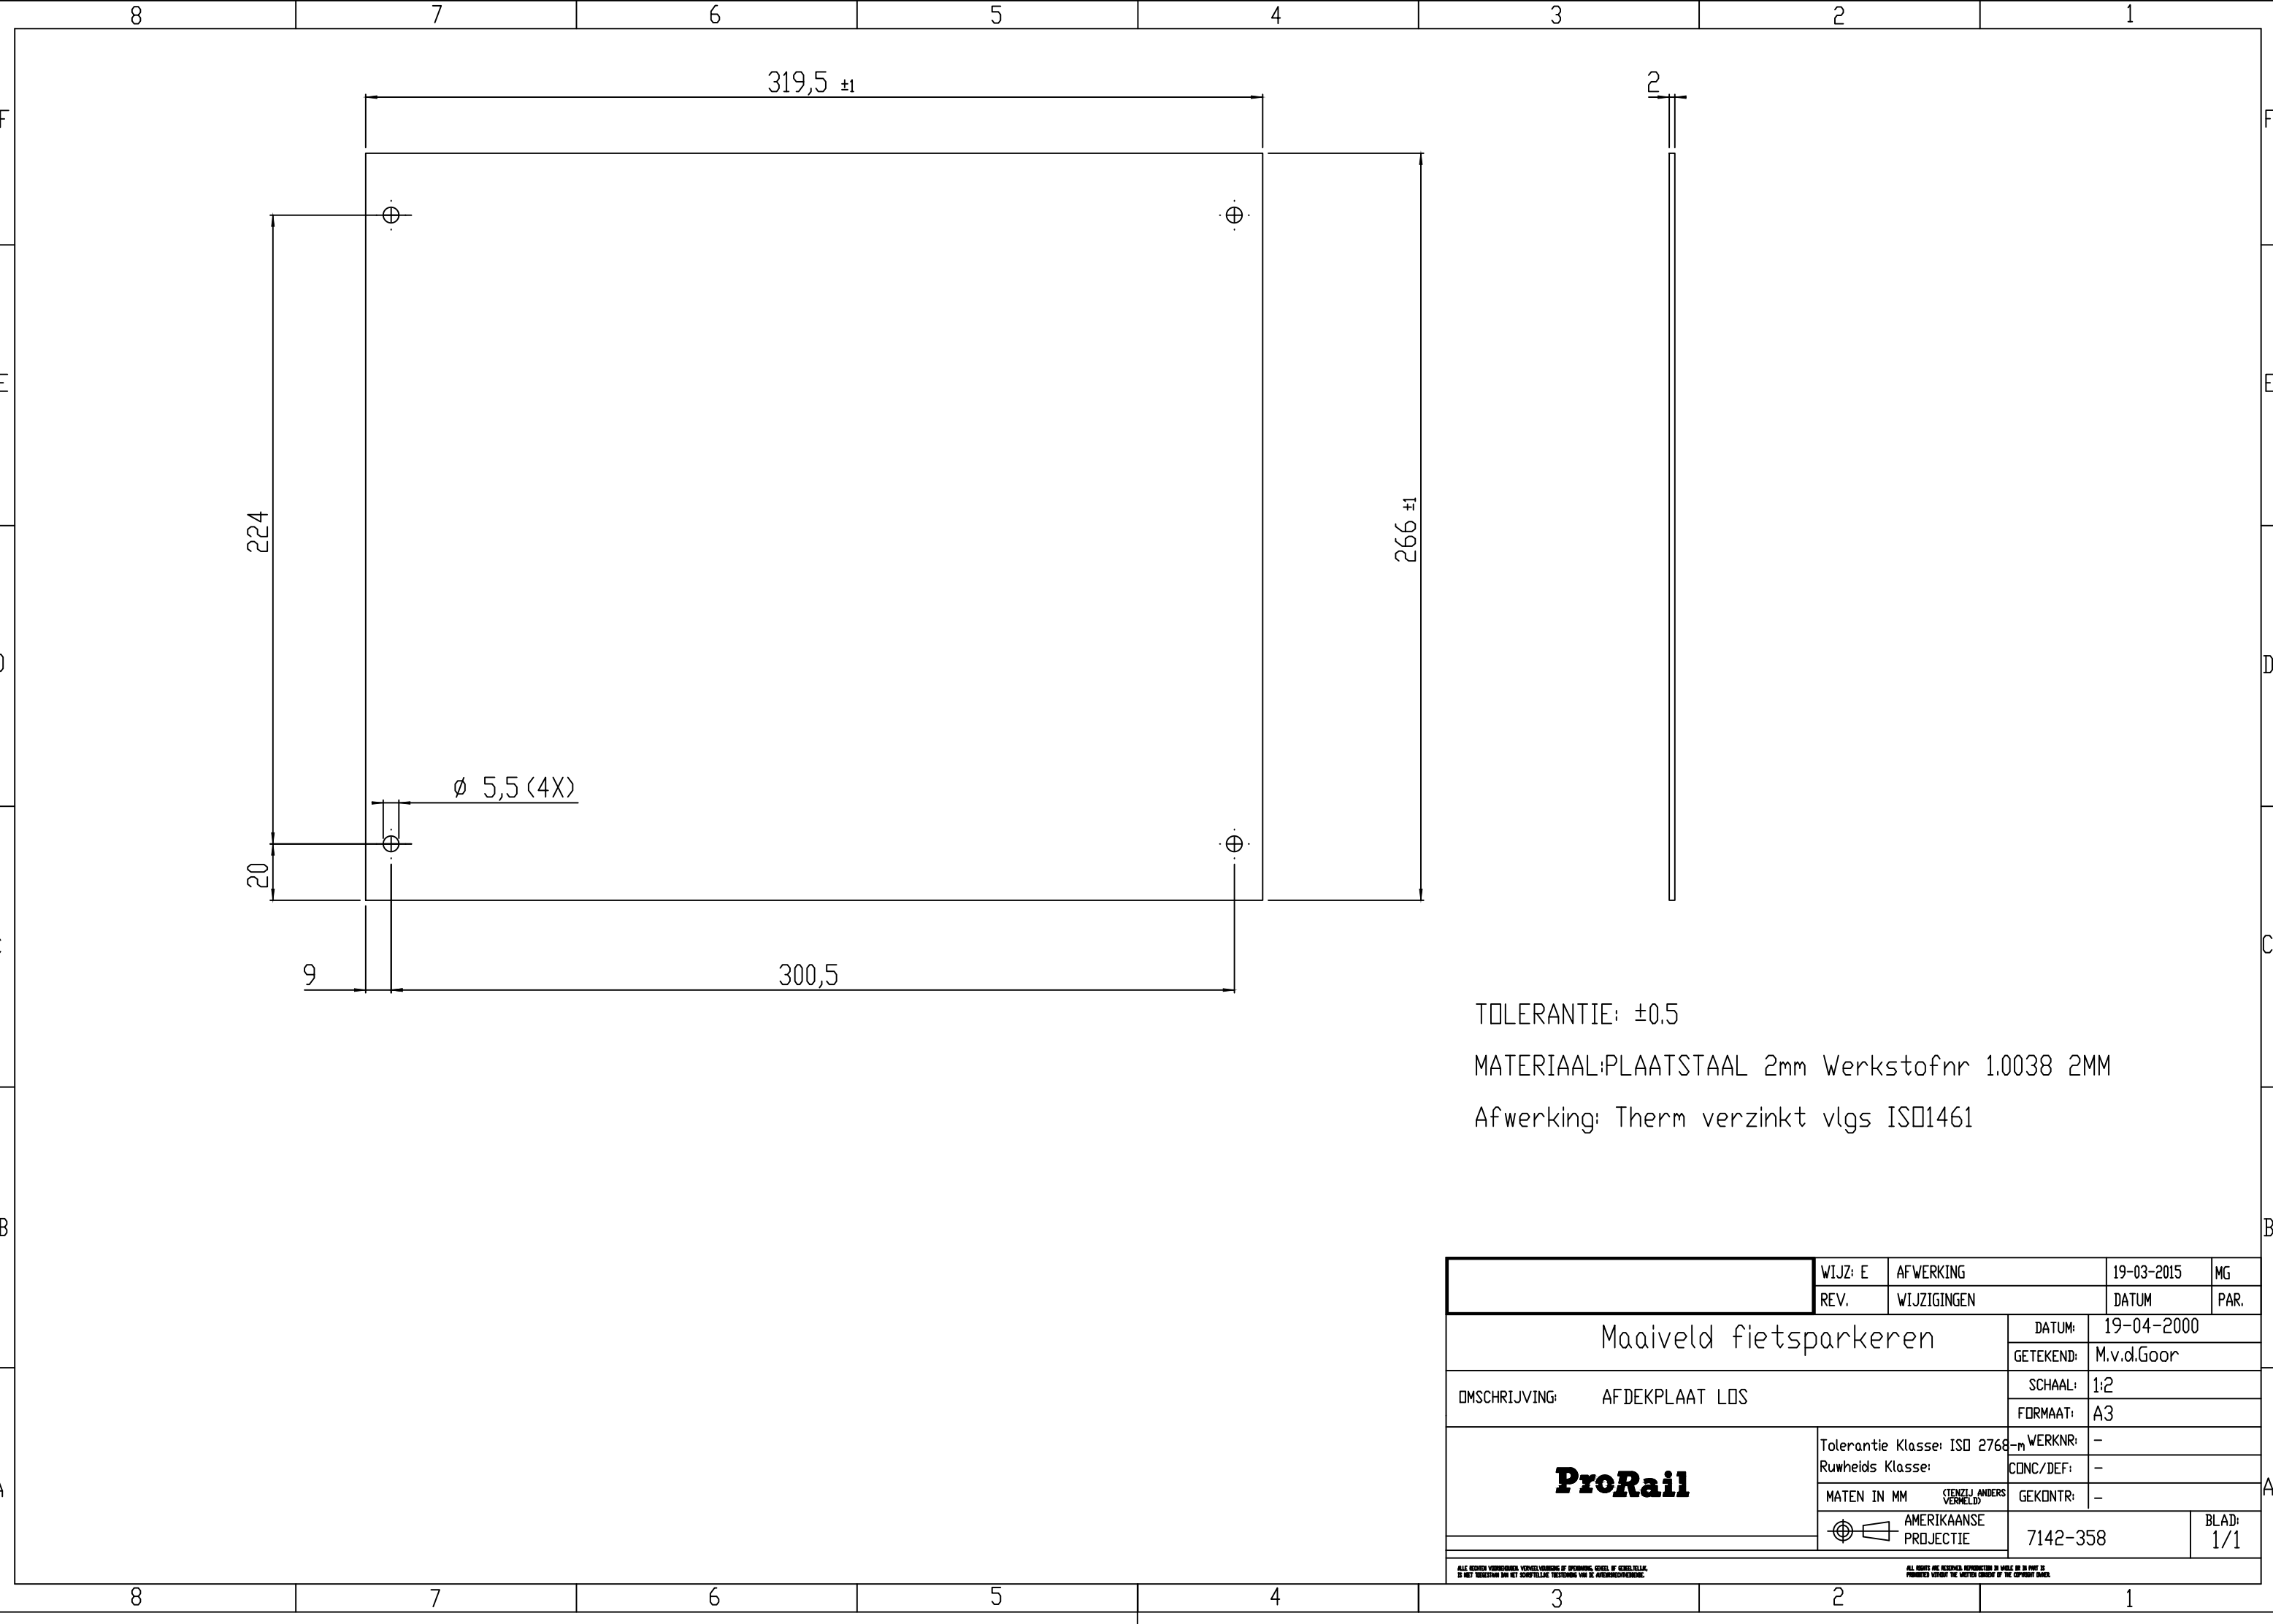

TOLERANTIE: ±0.5

MATERIAAL:PLAATSTAAL 2mm Werkstofnr 1.0038 2MM

Afwerking: Therm verzinkt vlgs ISO1461

		WIJZ: E	AFWERKING	19-03-2015		MG
		REV.	WIJZIGINGEN		DATUM	PAR.
Maaiveld fietsparkeren				DATUM:	19-04-2000	
				GETEKEND:	M.v.d.Goor	
OMSCHRIJVING: AFDEKPLAAT LOS				SCHAAL:	1:2	
				FORMAAT:	A3	
ProRail				Tolerantie Klasse: ISO 2768-m	WERKNR:	-
				Ruwheids Klasse:	CONC/DEF:	-
				MATEN IN MM (TENzij anders vermeld)	GEKONTR:	-
				 AMERIKAANSE PROJECTIE		7142-358
ALLE RECHTEN VOORBEHOUDEN. VERVEELVULDING OF OPNAME, GHEEEL OF GEDÉELTELIIK, IS NIET TOEGestaan DAN HET SCHRIJFTELIIK TOESTEMING VAN DE AFWERKINGSEIGENAR.						
ALL RIGHTS ARE RESERVED. REPRODUCTION IN WHOLE OR IN PART IS PROHIBITED WITHOUT THE WRITTEN CONSENT OF THE COPYRIGHT OWNER.						