



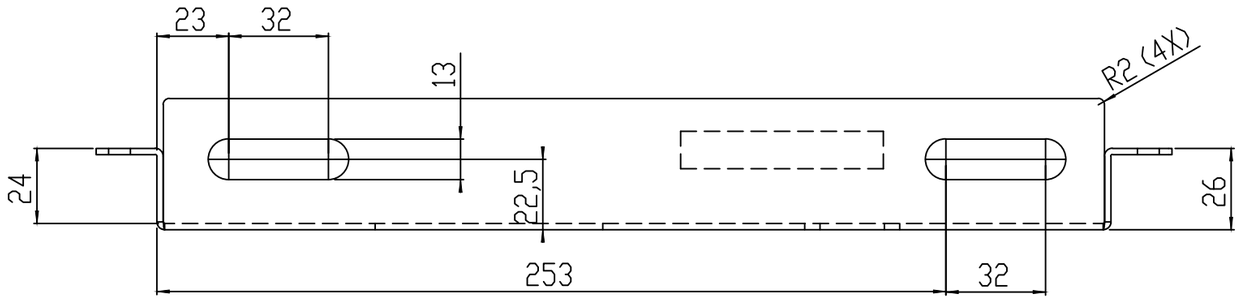


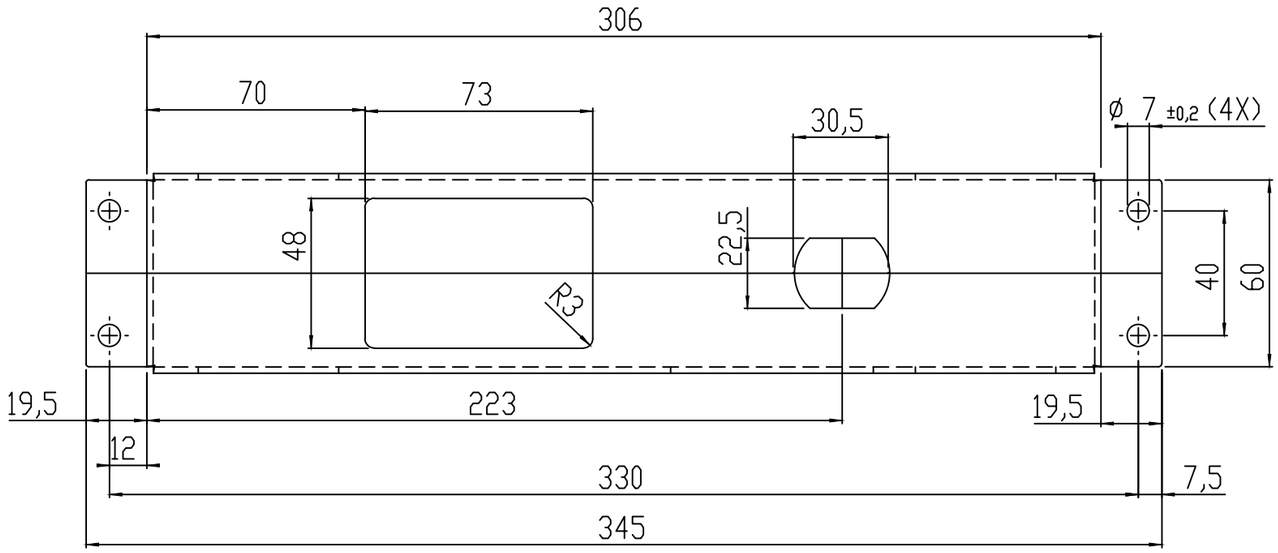

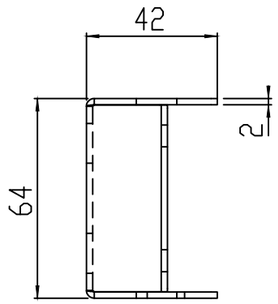

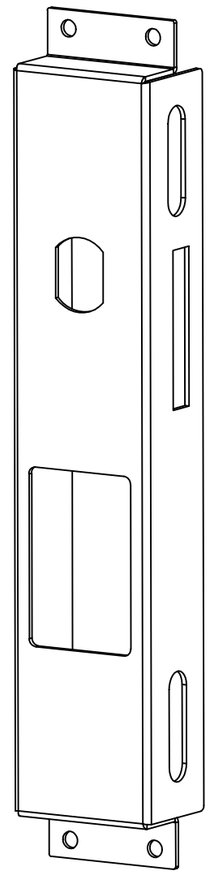

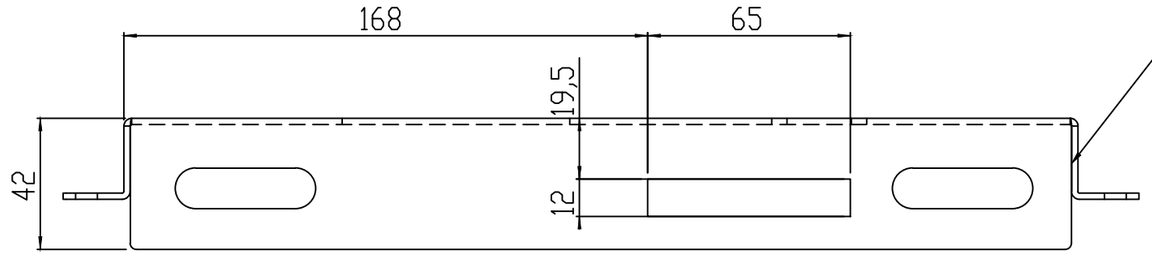

HOEKEN HECHTLASSEN
LASLENGTE MIN. 10MM

MATERIAAL: RVS 316L 2MM
AFWERKING: GEEN
BRAAMVRIJ

ALGEMENE TOLERANTIE: ±0,5MM

	WIJZ: B	LASLENGTE	12-05-2004	MG
	REV.	WIJZIGINGEN	DATUM	PAR.

Maaiveld fietsparkeren	DATUM:	18-08-2000
	GETEKEND:	M.v.d.Goor
OMSCHRIJVING: SLOTBEHUIZING DEUR	SCHAAL:	1:2
	FORMAAT:	A3
ProRail	Tolerantie Klasse: ISO 2768-m Ruwheids Klasse:	WERKNR: –
		CONC/DEF: –
	MATEN IN MM (TENZIJ ANDERS VERMELD)	GEKONTR: –
	AMERIKAANSE PROJECTIE	7142-368 / BLAD: 1/1

ALLE RECHTEN VOORBEHOUDEN. VERVEELVOUDIGING OF OPENBAARMAKING, GEHEEL OF GEDEELTELIJK, IS NIET TOEGESTAAN ZONDER HET SCHRIFTELIJKE TOESTEMMING VAN DE AUTEURSRECHTHEBBENDE.

ALL RIGHTS ARE RESERVED. REPRODUCTION IN WHOLE OR IN PART IS PROHIBITED WITHOUT THE WRITTEN CONSENT OF THE COPYRIGHT OWNER.