


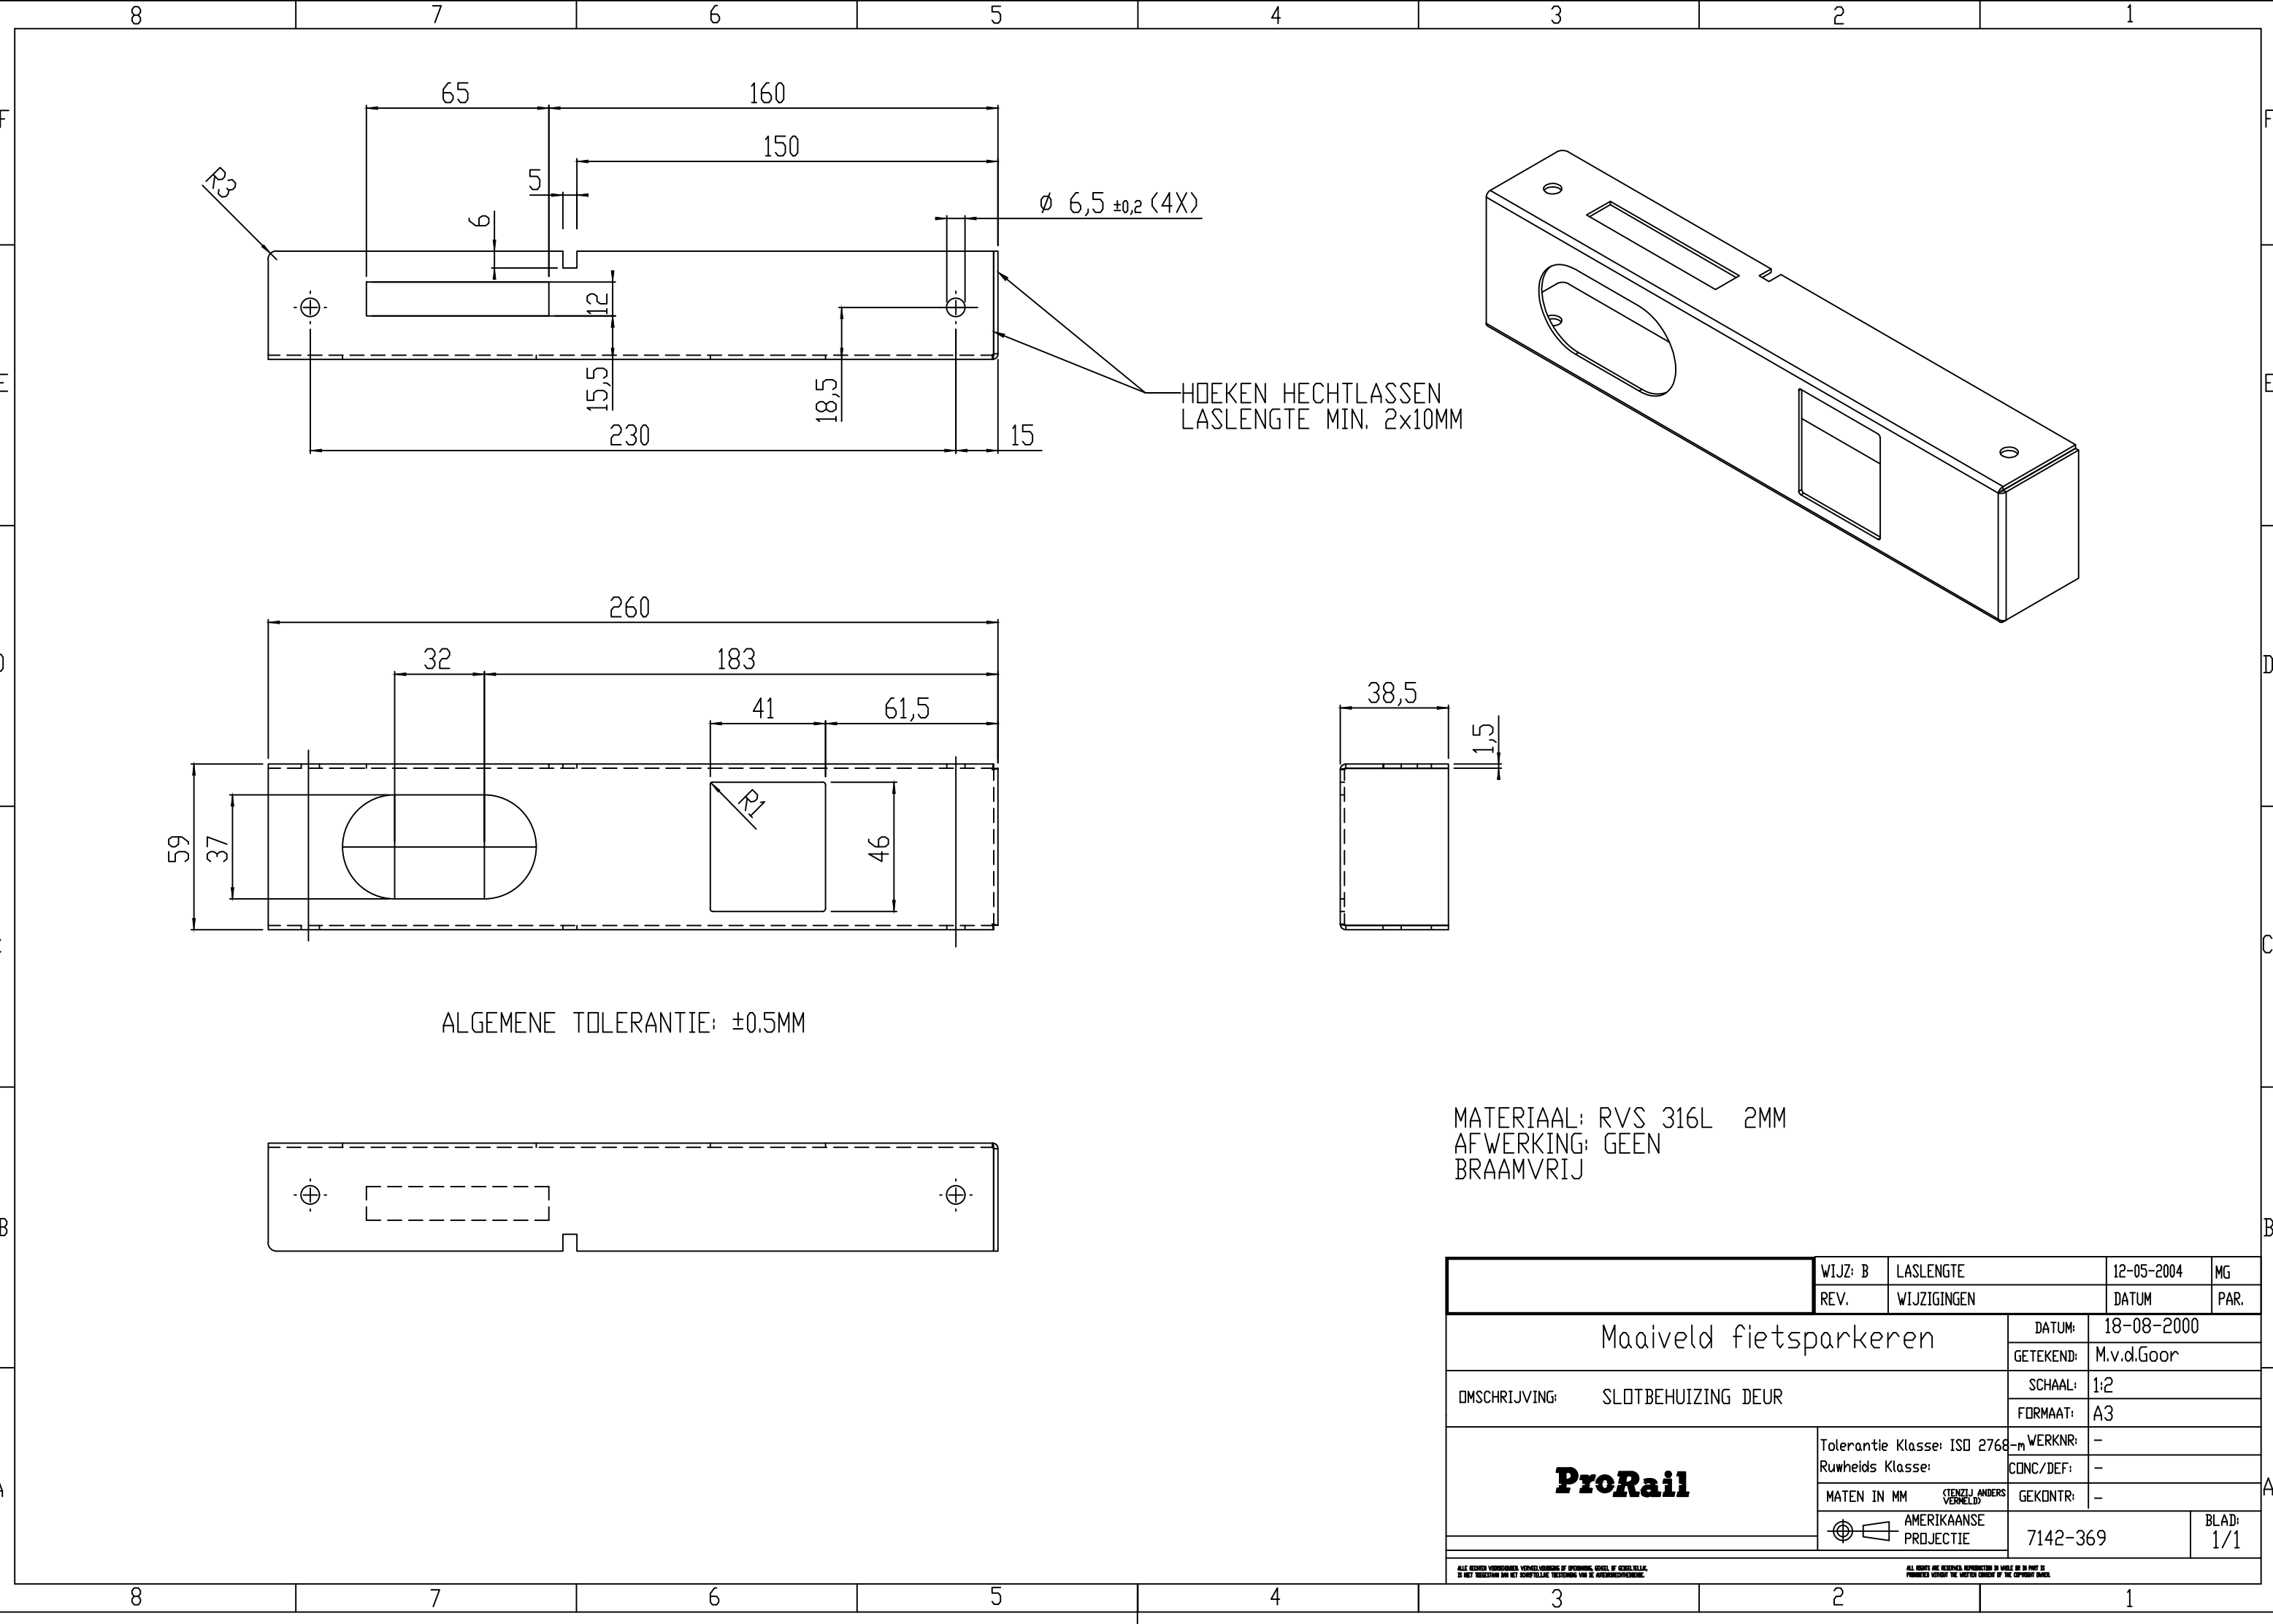

ALGEMENE TOLERANTIE: ±0.5MM

MATERIAAL: RVS 316L 2MM
AFWERKING: GEEN
BRAAMVRIJ

		WIJZ: B	LASLENGTE	12-05-2004	MG
		REV.	WIJZIGINGEN	DATUM	PAR.
Maaiveld fietsparkeren			DATUM:	18-08-2000	
			GETEKEND:	M.v.d.Goor	
OMSCHRIJVING: SLOTBEHUIZING DEUR			SCHAAL:	1:2	
			FORMAAT:	A3	
ProRail		Tolerantie Klasse: ISO 2768-m		WERKNR:	-
		Ruwheids Klasse:		CONC/DEF:	-
		MATEN IN MM (TENZIJ ANDERS VERMELD)		GEKONTR:	-
		 AMERIKAANSE PROJECTIE		7142-369	
ALLE RECHTEN VOORBEHOUDEN. VERMEDELING VAN OPMERKING, GEBIED, OF AANKENDELING. IS NIET VERBODEN DAN HET AANKENDELING TOEGESTUUD VAN DE AANKENDELINGENDE.					
ALL RIGHTS ARE RESERVED. REPRODUCTION IN WHOLE OR IN PART IS PROHIBITED WITHOUT THE WRITTEN CONSENT OF THE COPYRIGHT OWNER.					