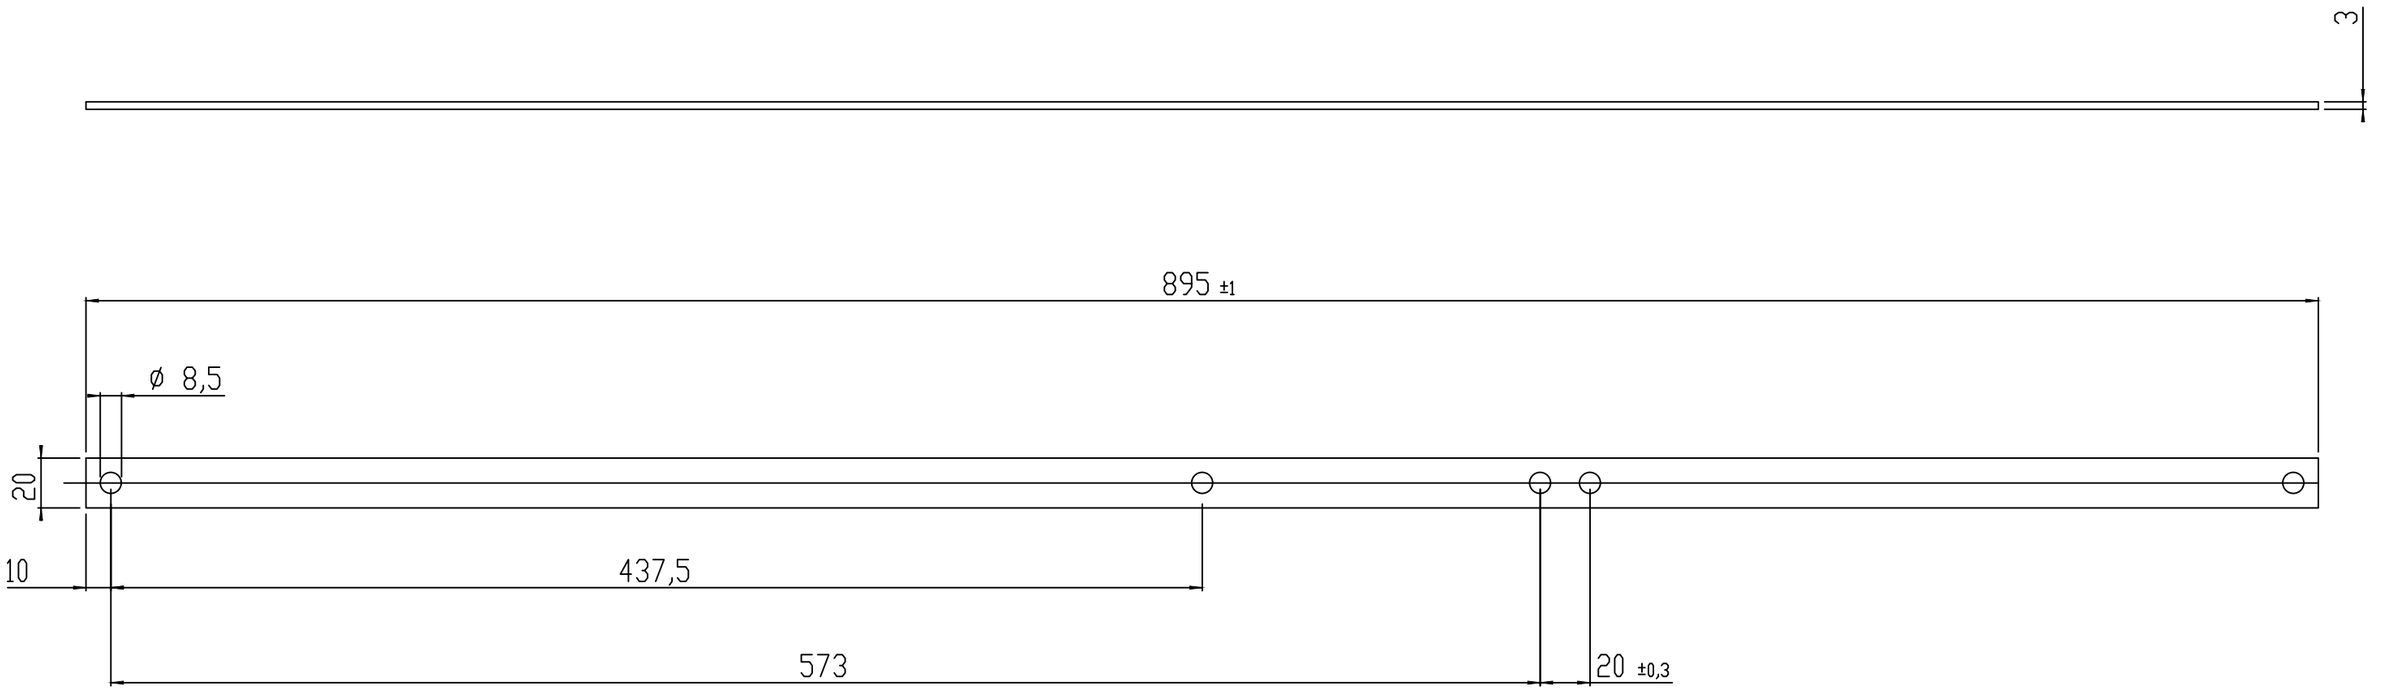


ALGEMENE TOLERANTIE: ±0.5

MATERIAAL: RVS 316 20X3

	WIJZ: A	ALG. TOLERANTIE	12-05-2004	MG
	REV.	WIJZIGINGEN	DATUM	PAR.

Maaiveld fietsparkeren	DATUM:	18-08-2000
	GETEKEND:	M.v.d.Goor
OMSCHRIJVING: TREKSTANG VOOR	SCHAAL:	1:2.5
	FORMAAT:	A3
ProRail	WERKNR:	-
Tolerantie Klasse: ISO 2768-m Ruwheids Klasse:	CONC/DEF:	-
MATEN IN MM (TENZIJ ANDERS VERMELD)	GEKONTR:	-
AMERIKAANSE PROJECTIE	7142-370	BLAD: 1/1

ALLE RECHTEN VOORBEHOUDEN. VERMELDENVORMEN OF OPENBAARMAKING, GEHEEL OF GEDEELTELIJK, IS NIET TOEGESTAAN ZONDER SCHRIFTELIJKE TOESTEMMING VAN DE AANMAKERSOVEREENKOMST.

ALL RIGHTS ARE RESERVED. REPRODUCTION IN WHOLE OR IN PART IS PROHIBITED WITHOUT THE WRITTEN CONSENT OF THE COPYRIGHT OWNER.