

4

3

2

1

F

F

E

E

D

D

C



C

B

B

A

A

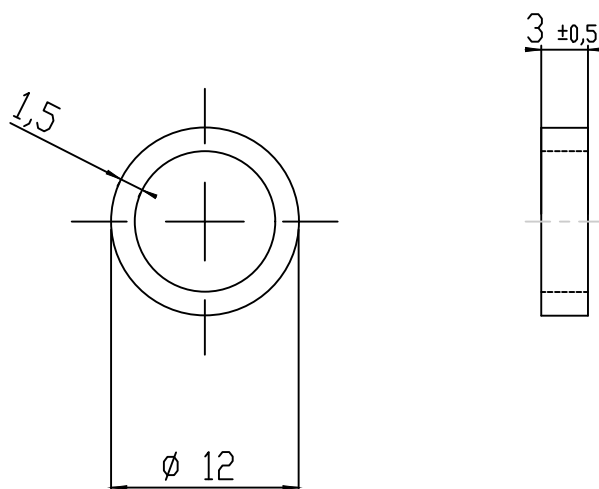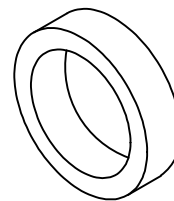

MATERIAAL; RVS 316L BUIS Ø12X1.5

		WIJZA			
		REV.	WIJZIGINGEN	DATUM	PAR.
Maaiveld fietsparkeren				DATUM:	18-08-2000
				GETEKEND:	M.V.D.GOOR
OMSCHRIJVING: AFSTANDSRING				SCHAAL:	2:1
				FORMAAT:	A4
ProRail		Tolerantie Klasse: ISO 2768-m		WERKNR:	
		Ruwheds Klasse:		CONC/DEF:	-
		MATEN IN MM (TENZIJ ANDERS VERMELD)		GEKONTR:	-
		 AMERIKAANSE PROJECTIE		TEKENINGNUMMER: 7142-374	BLAD: 1/1

ALLE RECHTEN VOORBEHOUDEN. VERBODEN VOORWAARDING OF REPRODUCTIE, KOPIEEREN OF VERDELLEN.
IS NIET TOEGestaan BINNEN HET TOEGESTELDE RECHTEN VAN DE AUTEUR/RECHTHEEDHOUER.

ALL RIGHTS ARE RESERVED. REPRODUCTION IN WHOLE OR IN PART IS
PROHIBITED WITHOUT THE WRITTEN CONSENT OF THE COPYRIGHT OWNER.

4

3

2

1