

4

3

2

1

F

F

E

E

D

D

C



C

B

B

A

A

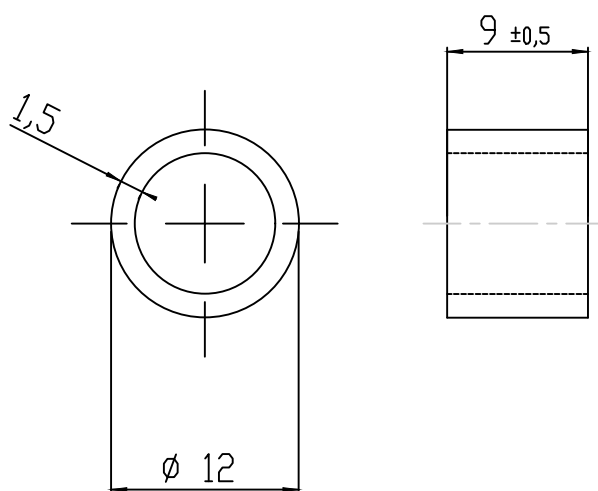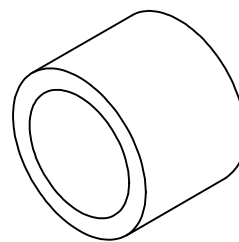

MATERIAAL; RVS 316L BUIS Ø12X1.5

		WIJZ: A			
		REV.	WIJZIGINGEN	DATUM	PAR.
Maaiveld fietsparkeren			DATUM:	18-08-2000	
			GETEKEND:	M.V.D.GOOR	
OMSCHRIJVING: AFSTANDSRING			SCHAAL:	2:1	
			FORMAAT:	A4	
ProRail		Tolerantie Klasse: ISO 2768-m		WERKNR:	
		Ruwheids Klasse:		CONC/DEF: -	
		MATEN IN MM (TENZIJ ANDERS VERMELD)		GEKONTR: -	
		 AMERIKAANSE PROJECTIE		TEKENINGNUMMER: 7142-375	
				BLAD: 1/1	

ALLE RECHTEN VOORBEHOUDEN. VERBODEN VOORWAARDEN OF BEPERKINGEN, KOPIEEREN OF VERDELLEN.
DE RECHTEN VAN DE AFGEVERDE VERLENING VAN DE AFGEVERDE VERLENING.

ALL RIGHTS ARE RESERVED. REPRODUCTION IN WHOLE OR IN PART IS
PROHIBITED WITHOUT THE WRITTEN CONSENT OF THE COPYRIGHT OWNER.

4

3

2

1