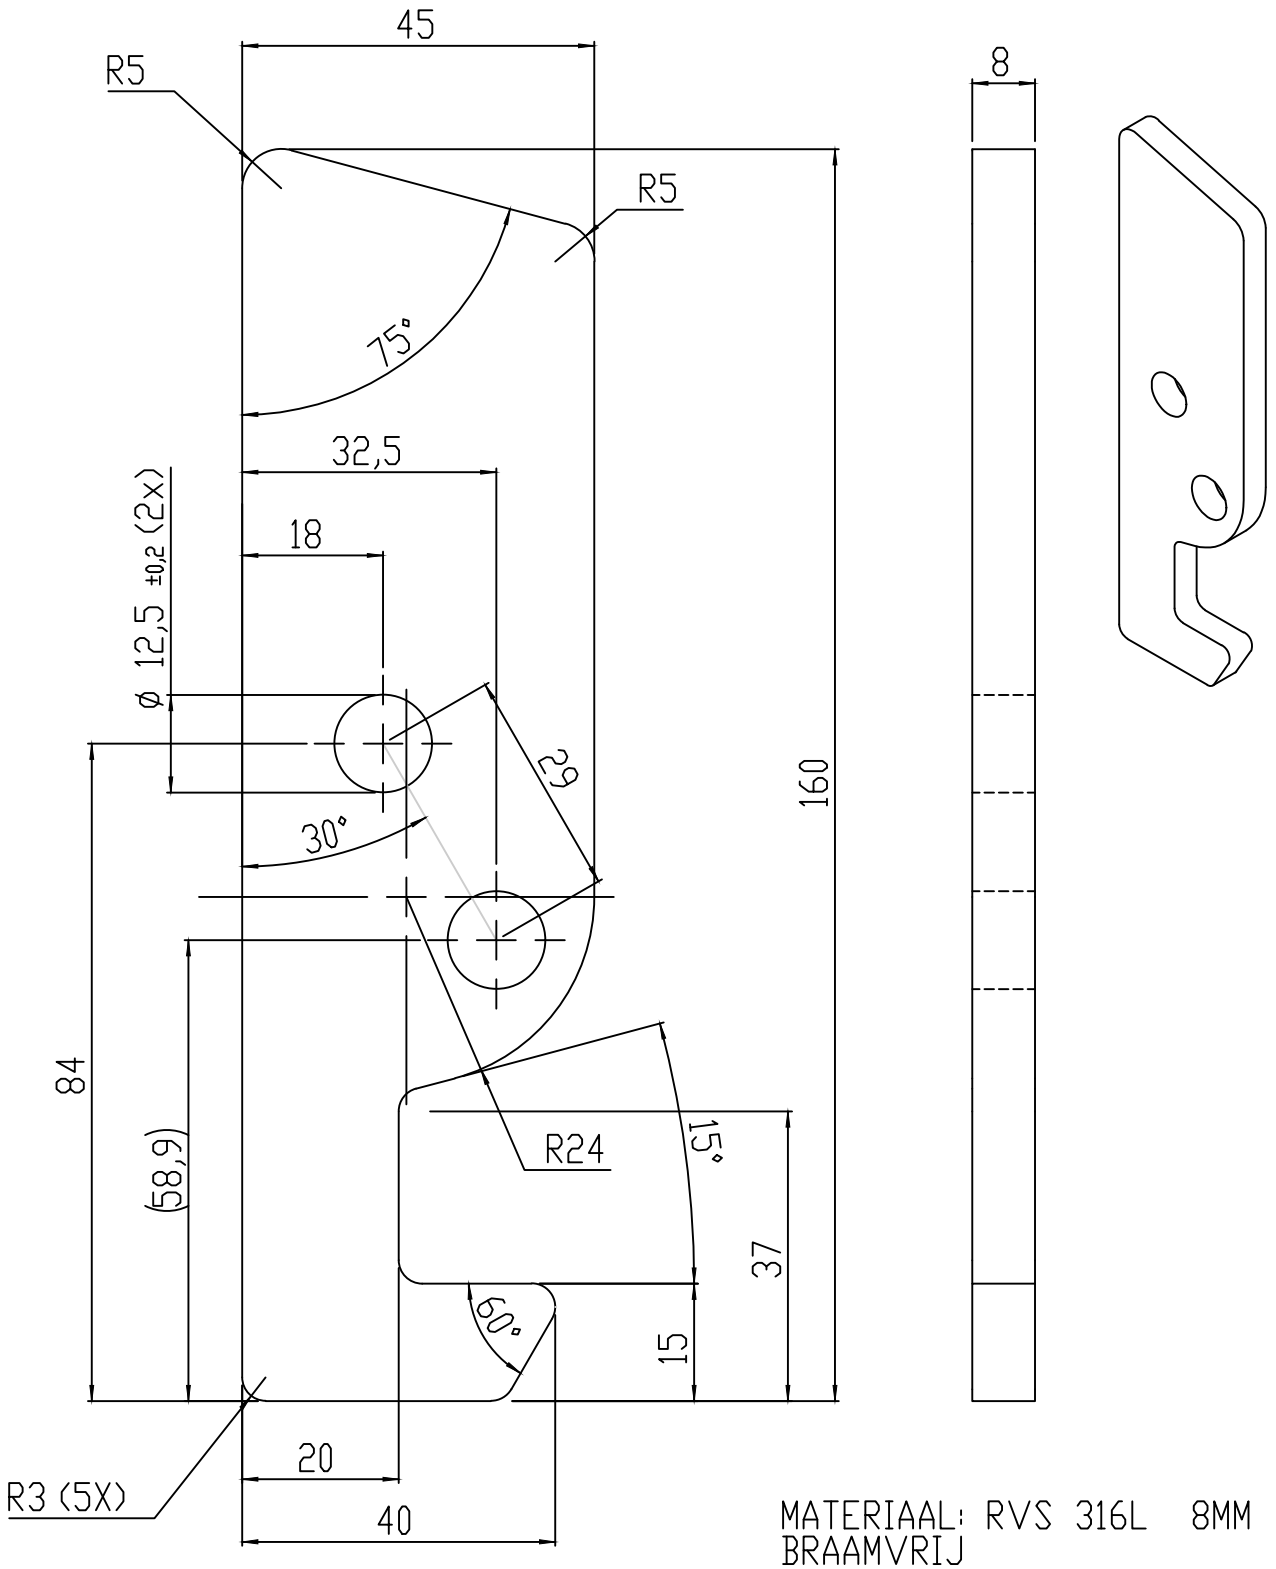


MATERIAAL: RVS 316L 8MM
BRAAMVRIJ

	WIJZ: A	R25 =R24	09-01-2001	GG
	REV.	WIJZIGINGEN	DATUM	PAR.

Maaiveld fietsparkeren	DATUM:	18-08-2000
	GETEKEND:	M.V.D.GOOR
OMSCHRIJVING: SLUITPAL	SCHAAL:	1:1
	FORMAAT:	A4
Tolerantie Klasse: ISO 2768-m Ruwheids Klasse:	WERKNR:	
	CONC/DEF:	-
MATEN IN MM (TENZIJ ANDERS VERMELD)	GEKONTR:	-
AMERIKAANSE PROJECTIE	TEKENINGNUMMER: 7142-376	BLAD: 1/1

ProRail

ALLE RECHTEN VOORBEHOUDEN. VERVEELVOUDIGING OF OPENBAARMAKING, GEHEEL OF GEDEELTELIJK, IS NIET TOEGESTAAN ZONDER HET SCHRIFTELIJKE TOESTEMMING VAN DE AFFICHEERDER.

ALL RIGHTS ARE RESERVED. REPRODUCTION IN WHOLE OR IN PART IS PROHIBITED WITHOUT THE WRITTEN CONSENT OF THE COPYRIGHT OWNER.