


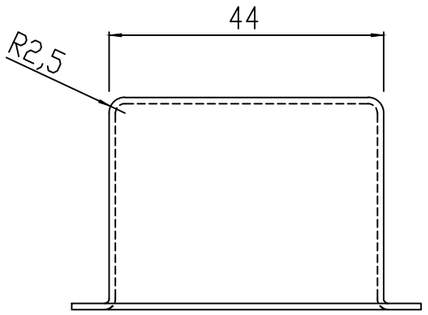


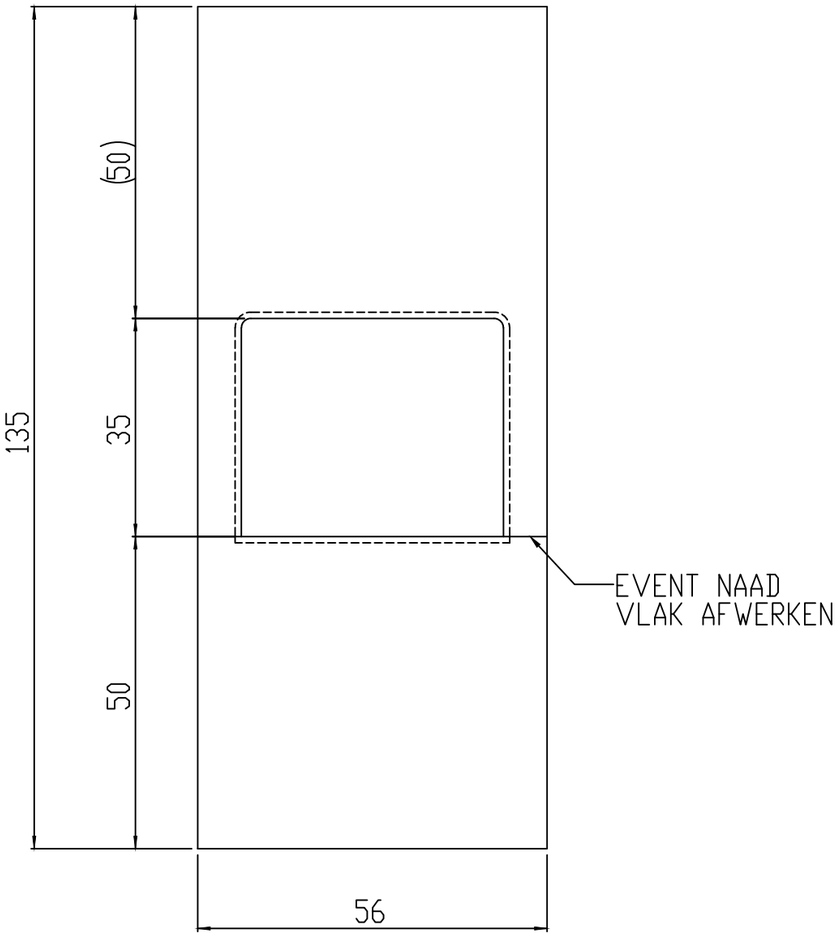

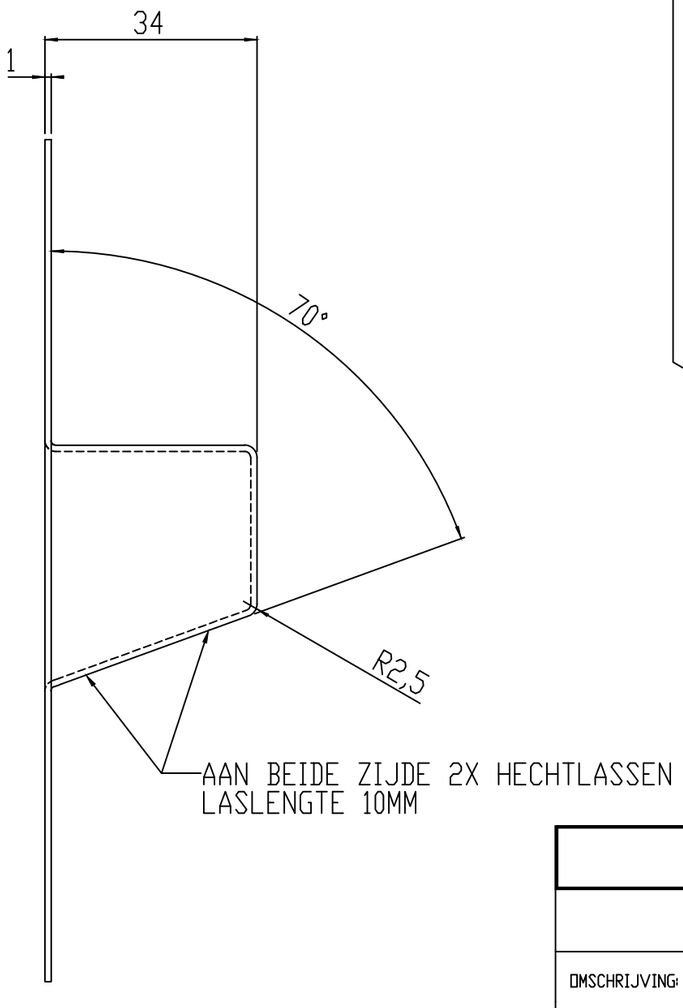

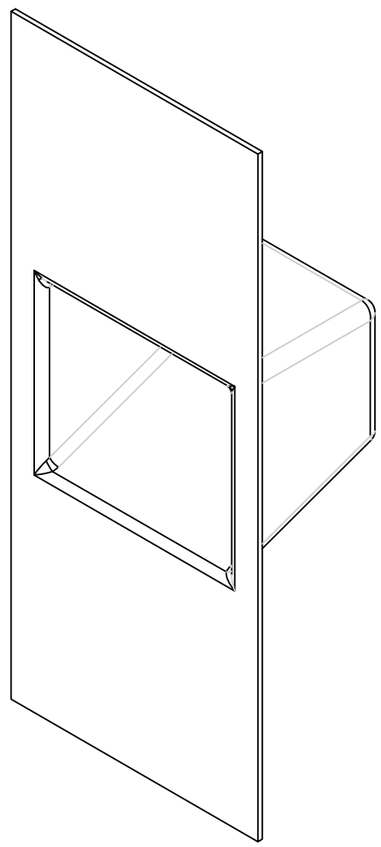

ALGEMENE TOLERANTIE: ±0.5MM
MATERIAAL: RVS316L 1MM
BRAAMVRIJ

	WIJZ: A			
	REV.	WIJZIGINGEN	DATUM	PAR.

Maaiveld fietsparkeren	DATUM:	18-08-2000
	GETEKEND:	M.v.d.Goor
OMSCHRIJVING: SLOTGREEP	SCHAAL:	1:1
	FORMAAT:	A3
ProRail	WERKNR:	–
Tolerantie Klasse: ISO 2768-m Ruwheids Klasse:	CONC/DEF:	–
MATEN IN MM (TENZIJ ANDERS VERMELD)	GEKONTR:	–
AMERIKAANSE PROJECTIE	7142-379	BLAD: 1/1

ALLE RECHTEN VOORBEHOUDEN. VERVEELVOUDIGING OF OPENBAARMAKING, GEHEEL OF GEDEELTELIJK, IS NIET TOEGESTAAN ZONDER SCHRIFTELIJKE TOESTEMMING VAN DE AANSPRAKELIJKHEIDSHEER.

ALL RIGHTS ARE RESERVED. REPRODUCTION IN WHOLE OR IN PART IS PROHIBITED WITHOUT THE WRITTEN CONSENT OF THE COPYRIGHT OWNER.