


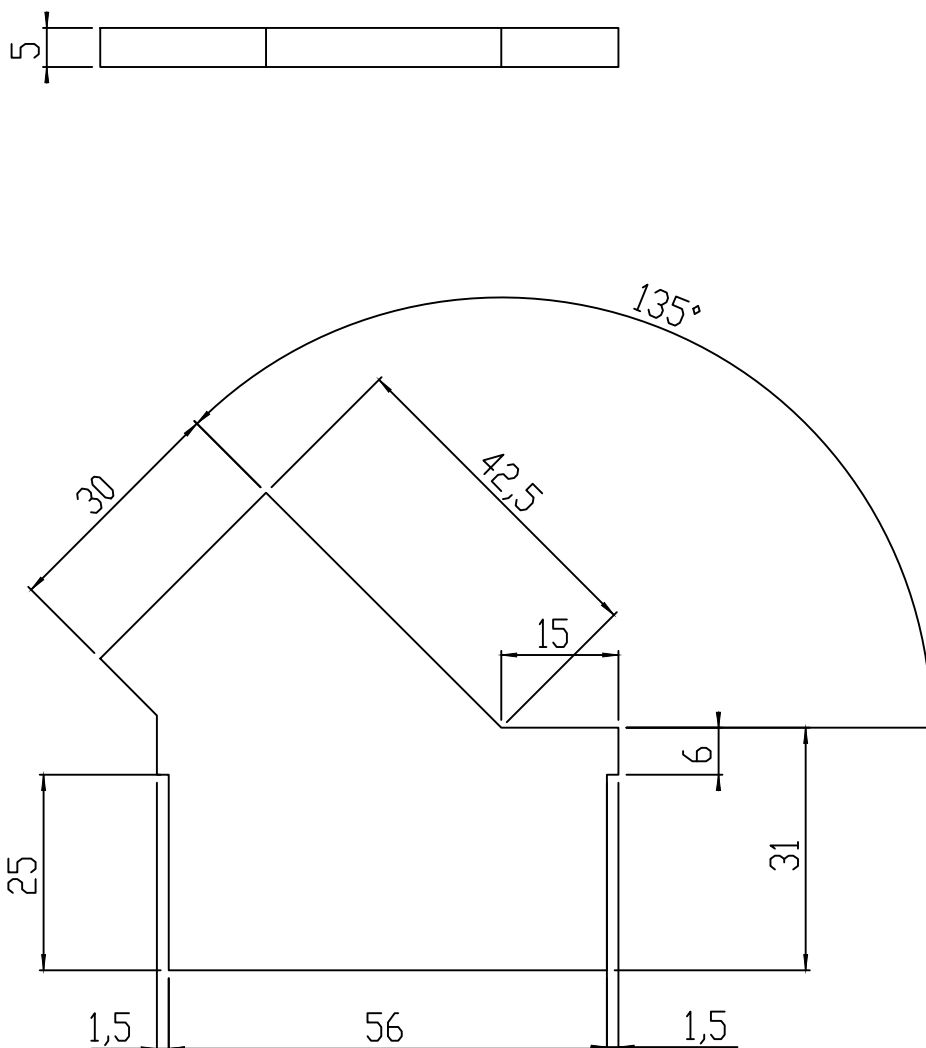

ALGEMENE TOLERANTIE: $\pm 0.5\text{MM}$
MATERIAAL: RVS 316L 5MM

BRAAMVRIJ

		WIJZ: A			
		REV.	WIJZIGINGEN	DATUM	PAR.
Maaiveld fietsparkeren			DATUM:	18-08-2000	
			GETEKEND:	M.V.D.GOOR	
OMSCHRIJVING: SLOTPLAAT			SCHAAL:	1:1	
			FORMAAT:	A4	
ProRail		Tolerantie Klasse: ISO 2768-m		WERKNR:	
		Ruwheids Klasse:		CONC/DEF: -	
		MATEN IN MM (TENZIJ ANDERS VERMELD)		GEKONTR: -	
		 AMERIKAANSE PROJECTIE		TEKENINGNUMMER: 7142-380	
BLAD: 1/1					

ALLE RECHTEN VOORBEHOUDEN. VERBODEN WORDT HET GEbruik VAN DEZE TEGENKOPINGEN IN ANDERE PROJECTEN.

ALL RIGHTS ARE RESERVED. REPRODUCTION IN WHOLE OR IN PART IS PROHIBITED WITHOUT THE WRITTEN CONSENT OF THE COPYRIGHT OWNER.