
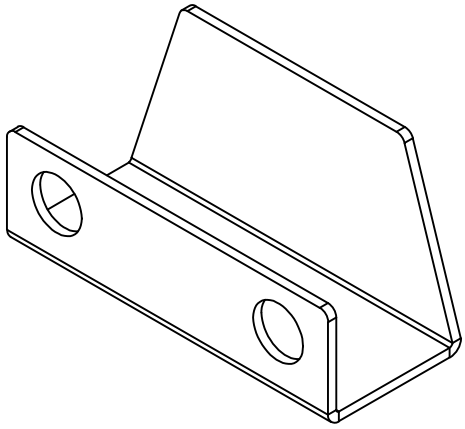


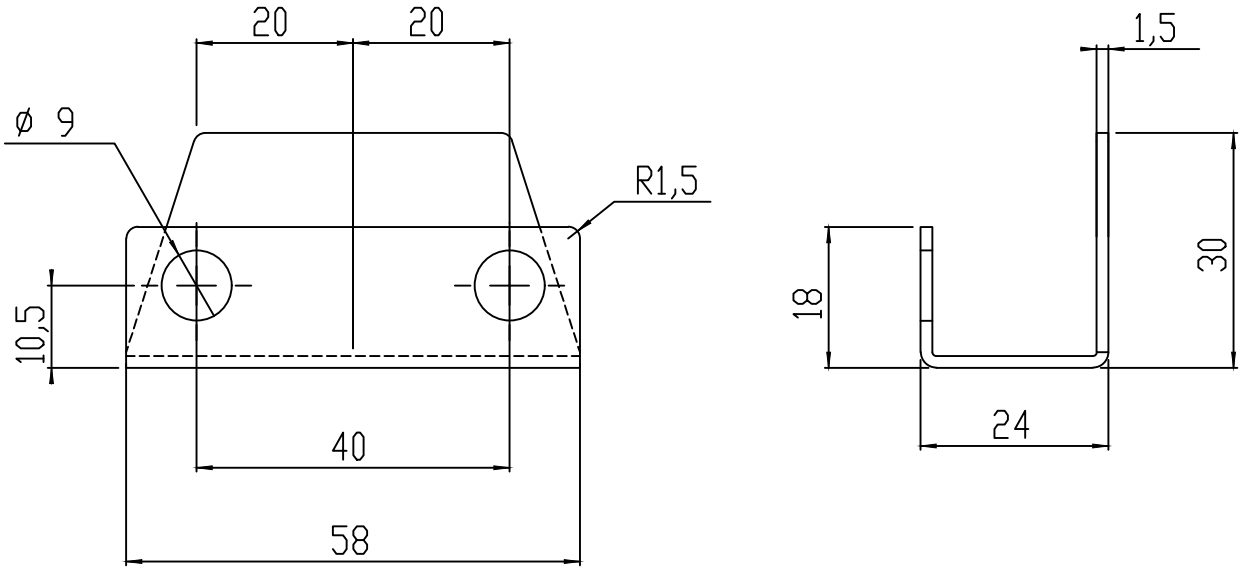

ALGEMENE TOLERANTIE: ±0,5MM
MATERIAAL: PLAATSTAAL 1.5 WERKSTOFNR: 1.0038

BRAAMVRIJ

	WIJZ: A			
	REV.	WIJZIGINGEN	DATUM	PAR.

Maaiveld fietsparkeren	DATUM:	03-10-2000
	GETEKEND:	M.V.D.GOOR
OMSCHRIJVING: BEUGEL KLUISDEUR	SCHAAL:	1:1
	FORMAAT:	A4
Tolerantie Klasse: ISO 2768-m Ruwheids Klasse:	WERKNR:	
ProRail	CONC/DEF:	-
MATEN IN MM (TENZIJ ANDERS VERMELD)	GEKONTR:	-
AMERIKAANSE PROJECTIE	TEKENINGNUMMER: 7142-383	BLAD: 1/1

ALLE RECHTEN VOORBEHOUDEN. VERVEELVOUDIGING OF OPENBAARMAKING, GEHEEL OF GEDEELTELIJK, IS NIET TOEGESTAAN ZONDER SCHRIFTELIJKE TOESTEMMING VAN DE AFFICHEDOOTMAKING.

ALL RIGHTS ARE RESERVED. REPRODUCTION IN WHOLE OR IN PART IS PROHIBITED WITHOUT THE WRITTEN CONSENT OF THE COPYRIGHT OWNER.