


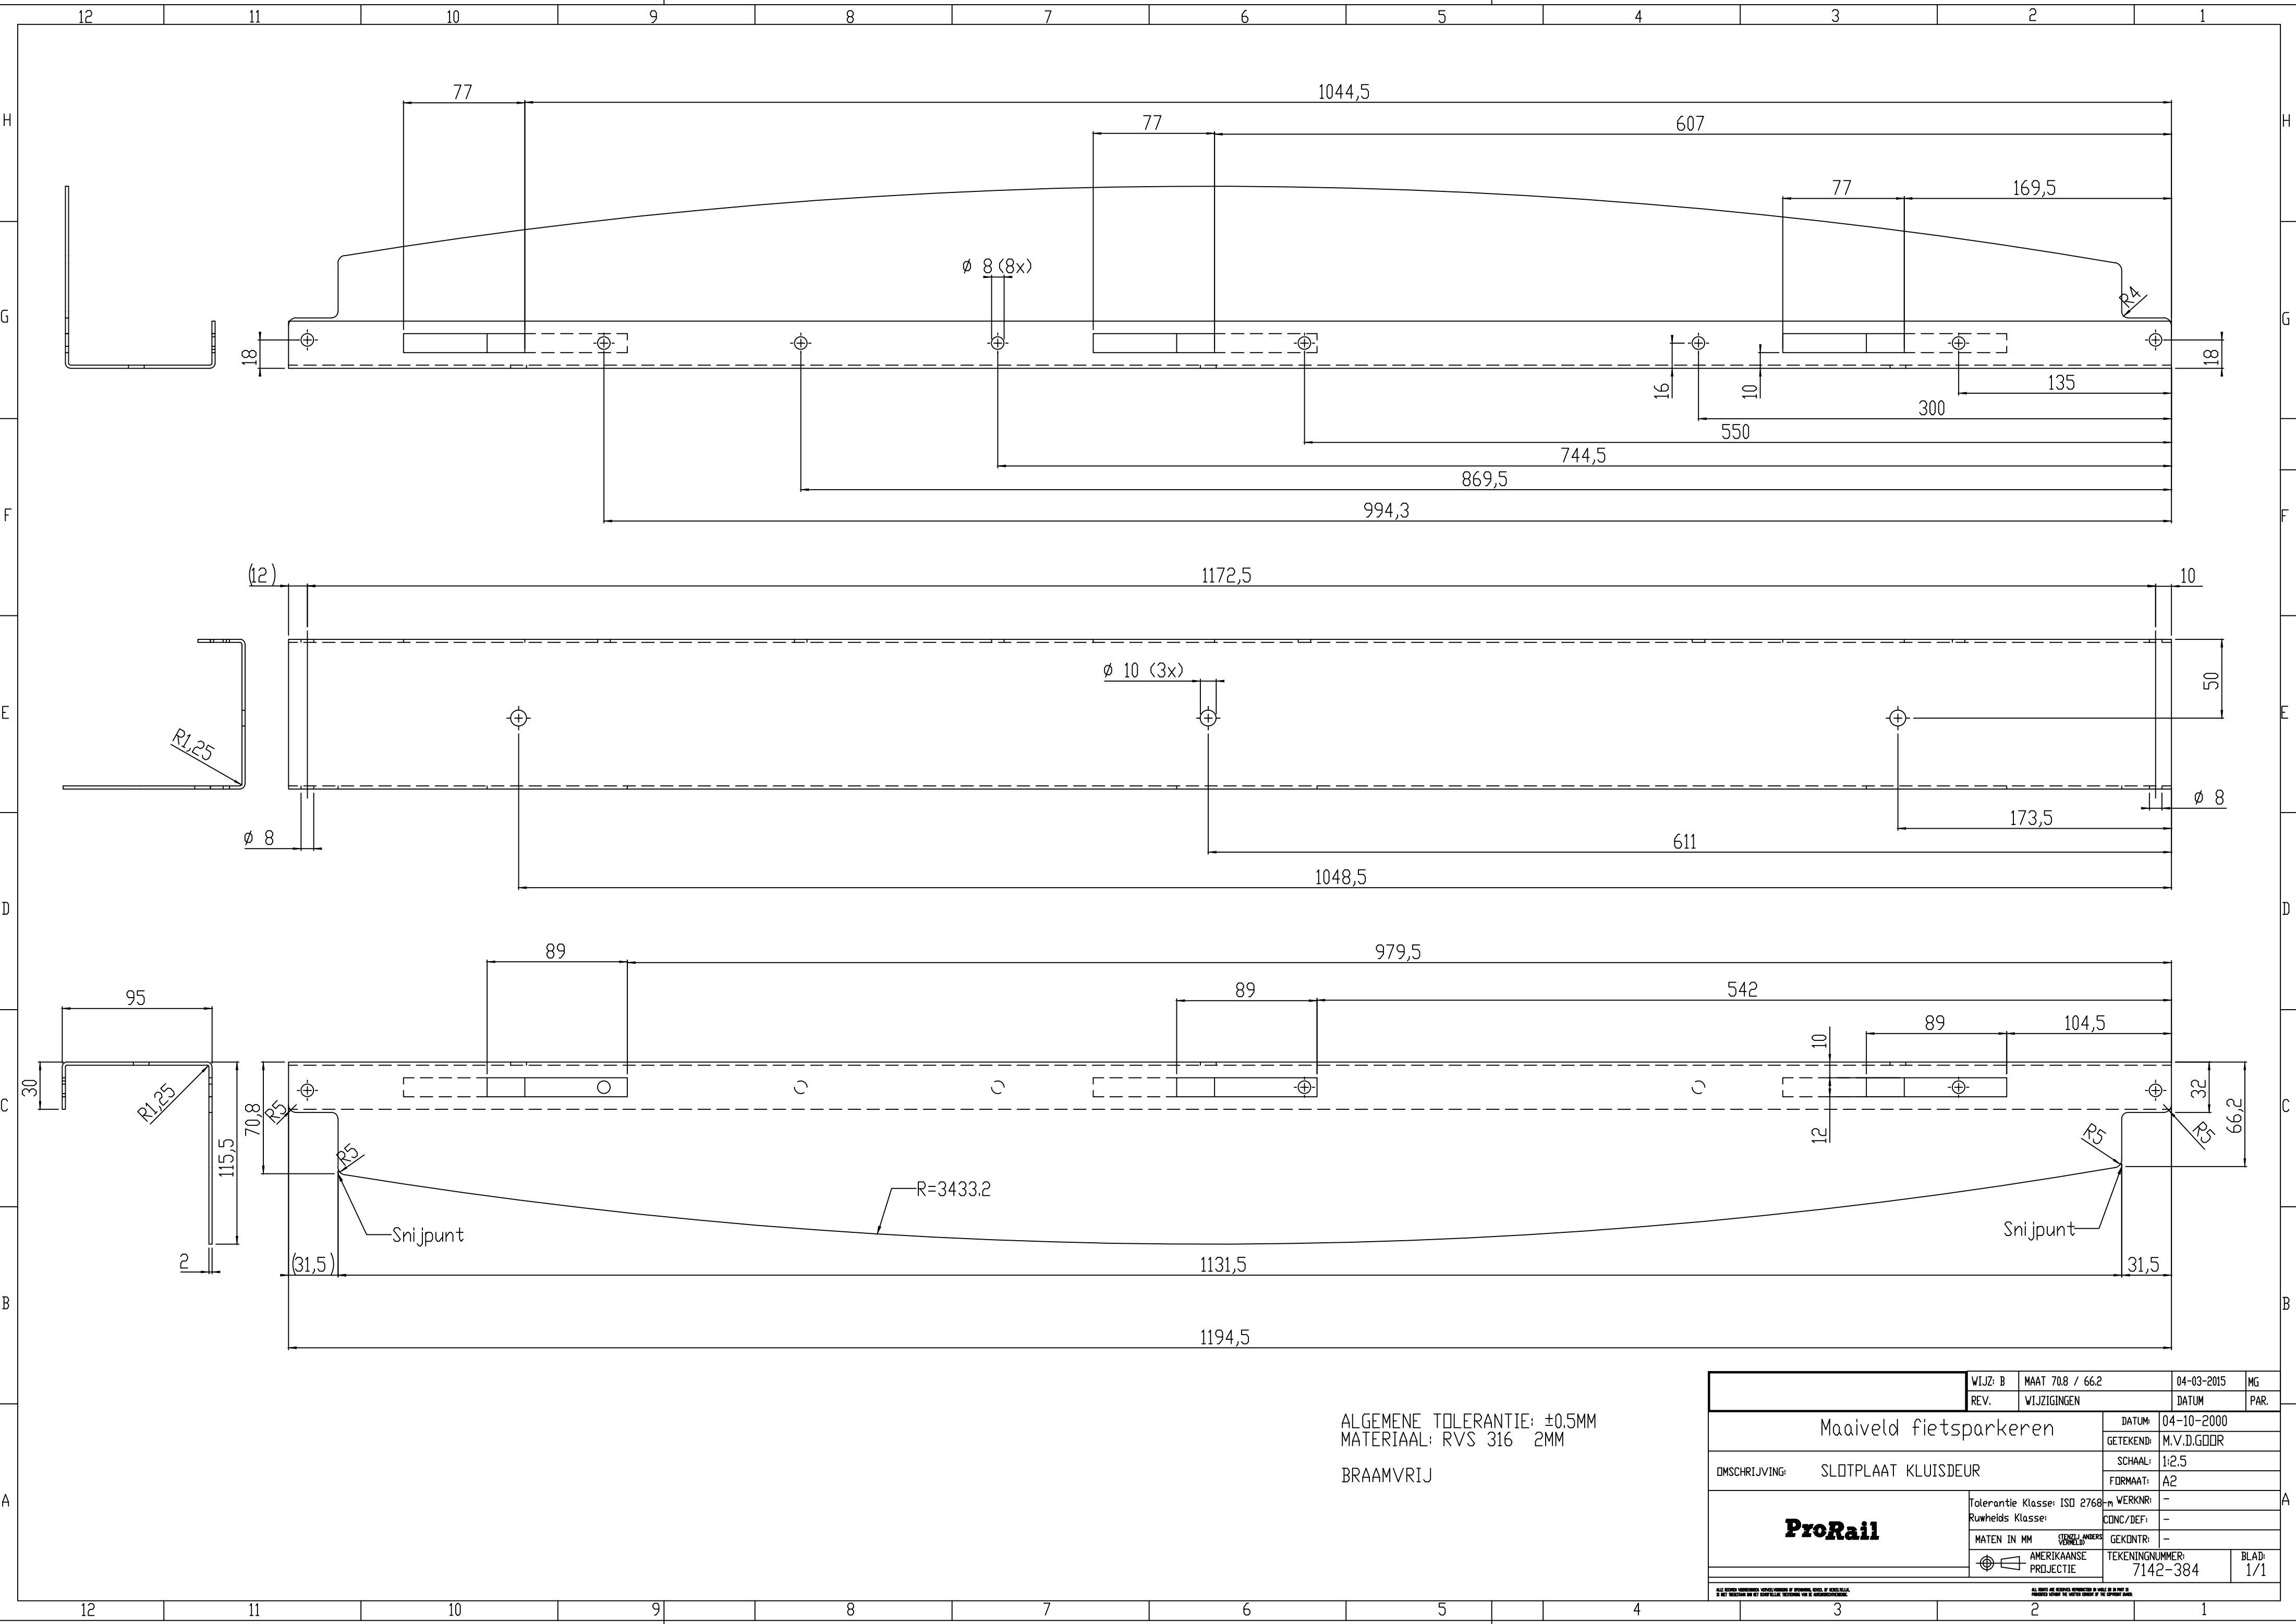

ALGEMENE TOLERANTIE: ±0,5MM
MATERIAAL: RVS 316 2MM
BRAAMVRIJ

	WIJZ: B	MAAT 70,8 / 66,2	04-03-2015	MG
	REV.	WIJZIGINGEN	DATUM	PAR.
Maaiveld fietsparkeren			DATUM: 04-10-2000	
			GETEKEND: M.V.D.GDOOR	
OMSCHRIJVING: SLOTPLAAT KLUISDEUR			SCHAAL: 1:2,5	
			FORMAAT: A2	
ProRail			Tolerantie Klasse: ISO 2768-m	VERKNR: -
			Ruwheids Klasse:	CONC/DEF: -
MATEN IN MM (ENGLISH ANDERS VERBODEN)			GEKONTR: -	
AMERIKAANSE PROJECTIE			TEKENINGNUMMER: 7142-384	BLAD: 1/1
ALL DIMENSIONS UNLESS OTHERWISE SPECIFIED ARE IN MILLIMETERS. IF ANY DIMENSION IS GIVEN IN INCHES, IT SHALL BE CONSIDERED AS AN APPROXIMATE DIMENSION. THE USER SHALL BE RESPONSIBLE FOR THE CORRECT DIMENSION.				