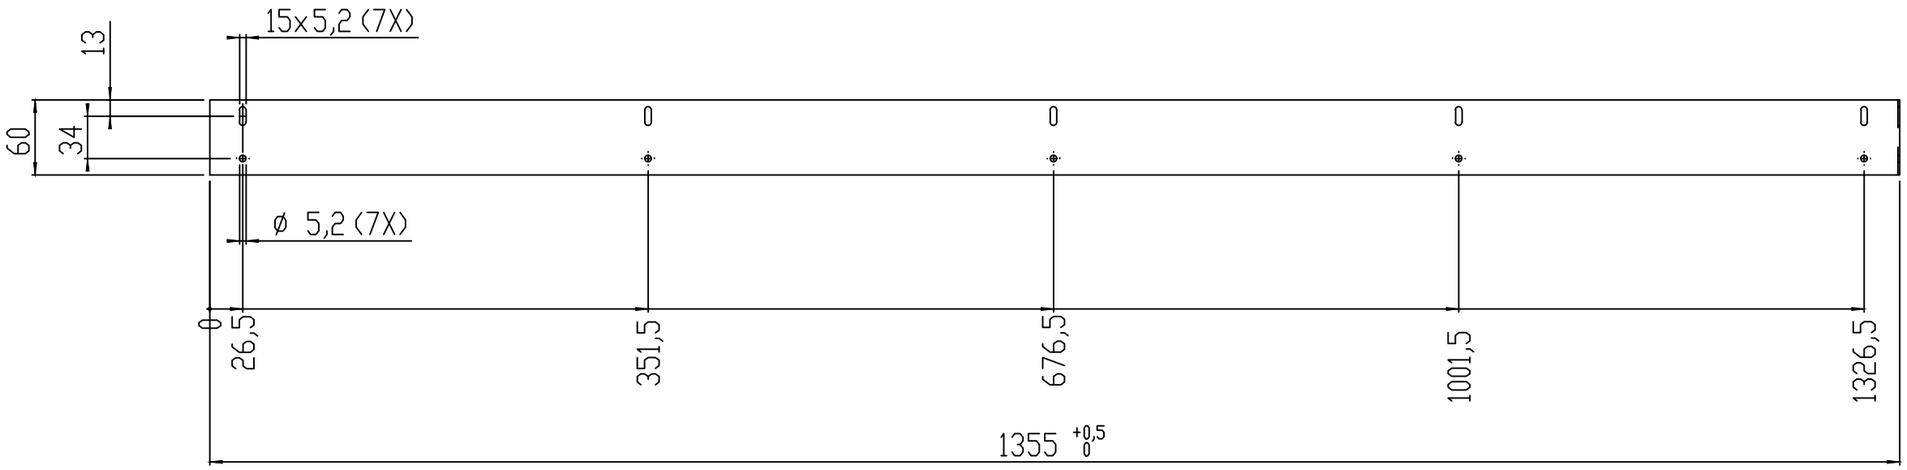



ALG.TOLERANTIE: ±0.5

MATERIAAL: SENDZIMIR 1.5MM
WERKSTOFNR: 1.0338
AFWERKING: Ontvetten-chromateren-spoelen
Anbrengen: 1 Laag graffitibestendige polyester poedercoating RAL 9005
Laagdikte, minimaal 60µm
Zichtzijde: ————

| | | | | |
|---|---|---|---|---|
| | WIJZ: A | DIVERSE WIJZIGINGEN | 16-08-2001 | MG |
| | REV. | WIJZIGINGEN | DATUM | PAR. |

| | | |
|---|---|---|
| Maaiveld fietsparkeren | DATUM: | 03-07-2001 |
| | GETEKEND: | M.v.d.Goor |
| OMSCHRIJVING: KOPPELSTRIP | SCHAAL: | 1:5 |
| | FORMAAT: | A3 |
| Tolerantie Klasse: ISO 2768-m<br>Ruwheids Klasse: | WERKNR: | - |
| | CONC/DEF: | - |
| MATEN IN MM (TENZIJ ANDERS VERMELD) | GEKONTR: | - |
| AMERIKAANSE PROJECTIE | 7142-386 | BLAD: 1/1 |

ProRail

ALLE RECHTEN VOORBEHOUDEN. VERVIELVOUDIGING OF OPENBAARMAKING, GEHEEL OF GEDEELTELIJK, IS NIET TOEGESTAAN ZONDER HET SCHRIFTELIJKE TOESTEMMING VAN DE AANSPRAKELIJKHEIDSHEER.

ALL RIGHTS ARE RESERVED. REPRODUCTION IN WHOLE OR IN PART IS PROHIBITED WITHOUT THE WRITTEN CONSENT OF THE COPYRIGHT OWNER.